


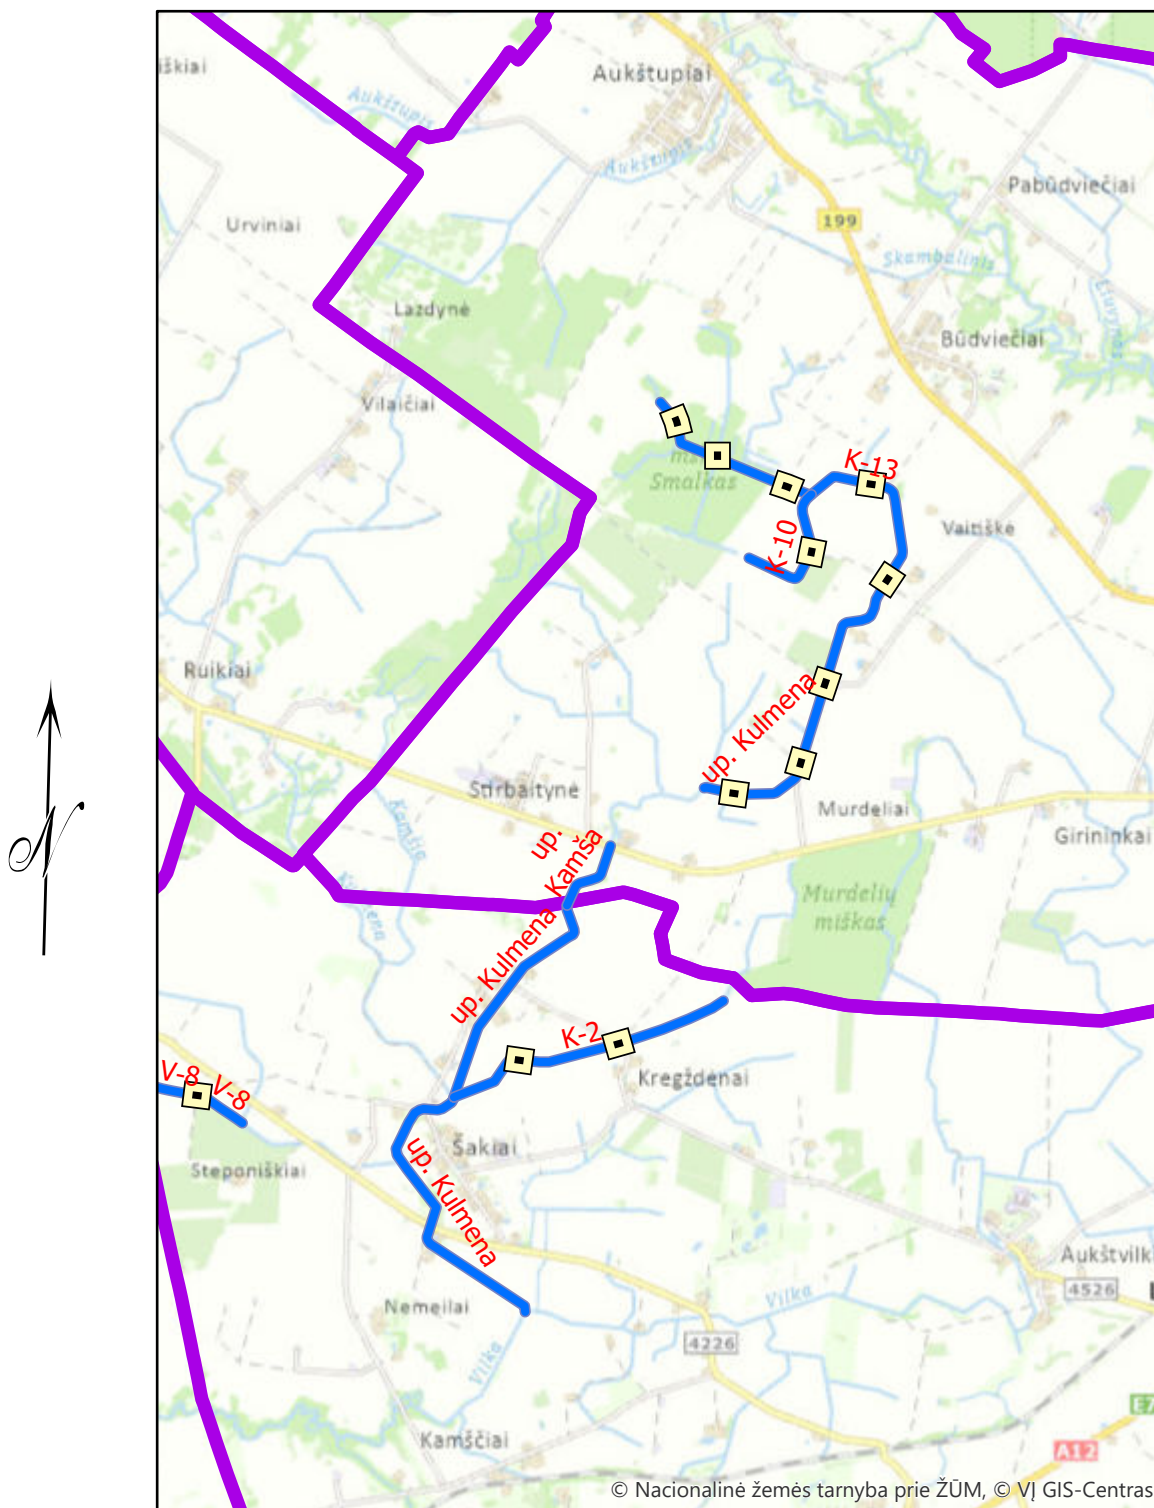


# KULMENOS UPĖS BASEINO GRIOVIŲ IR JŲ STATINIŲ REKONSTRUKCIJA M 1:50 000



-  pralaidos\_kulmena
-  grioviai\_Kulmena
-  Kadastr\_Taurage