


Esamos gydymo paskirties patalpos (klinika)  
J. Tumo-Vaižganto g. 118-2  
un. nr. 4400-1519-6166:3411

Prie esamos klinikos prijungiamas butas  
J. Tumo-Vaižganto g. 118-12  
un. nr. 7797-0008-1016:0030

Esamas pagrindinis  
ėjimas į kliniką

Esami laiptų  
aikštelė ir  
pandusas

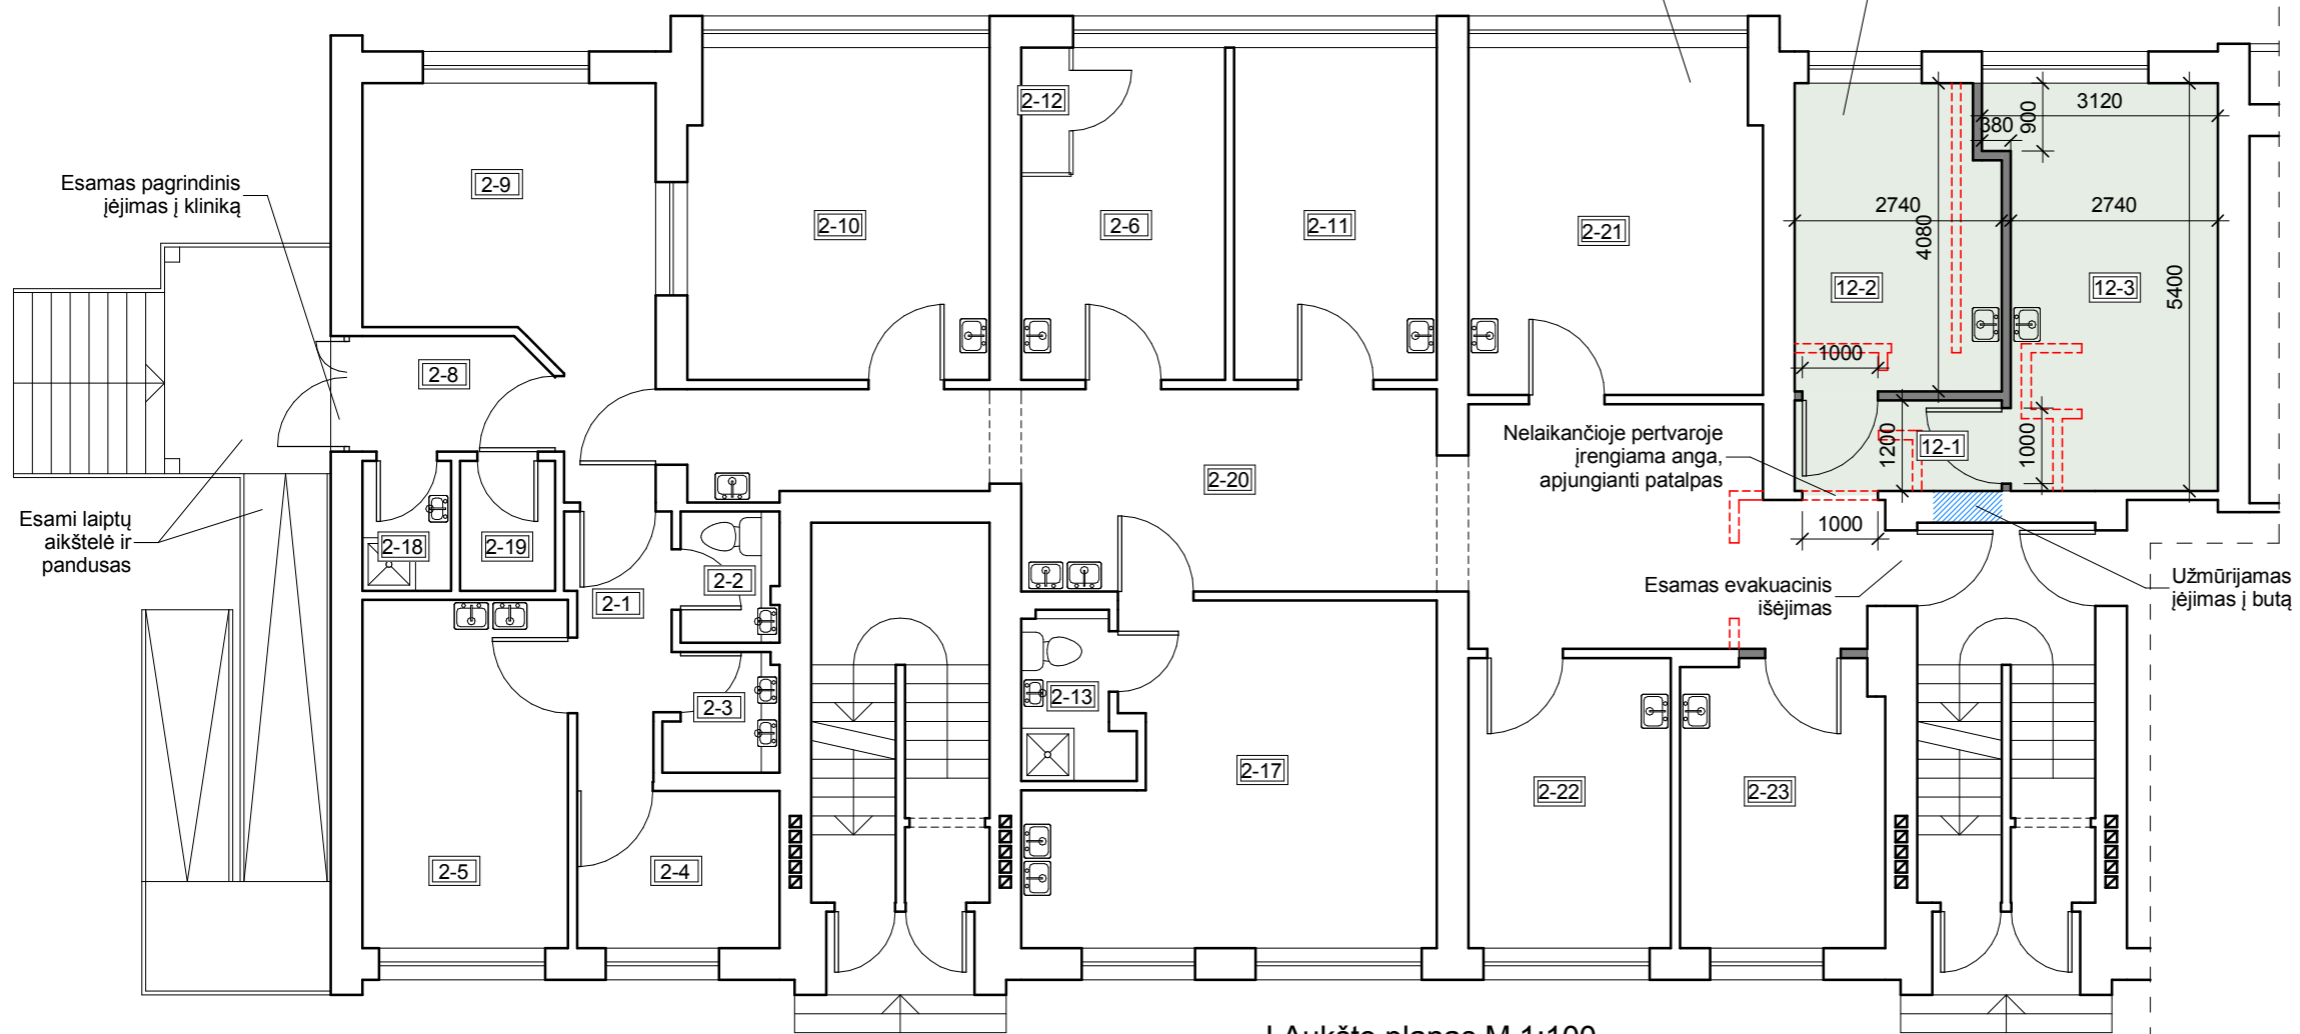

I Aukšto planas M 1:100



Situacijos planas

**Plano sutartiniai žymėjimai:**

- Esamos sienų konstrukcijos;
- Ardomos pertvarų konstrukcijos;
- Esamų angų užmūrijimas;
- Naujos vidaus pertvaros iš gipso kartono;

Patalpų eksplikacija		
Pat. Nr.	Pat. pavadinimas	Pat. plotas, m <sup>2</sup>

2-1	Koridorius	4.52
2-2	WC	2.33
2-3	Sterilizacinė	2.05
2-4	Kabinetas	5.57
2-5	Gydytojo kabinetas	12.38
2-6	Gydytojo kabinetas	9.20
2-8	Tambūras	3.71
2-9	Registratūra	16.87
2-10	Gydytojo kabinetas	16.30
2-11	Gydytojo kabinetas	10.90
2-12	Techninė patalpa	1.07

Patalpų eksplikacija		
Pat. Nr.	Pat. pavadinimas	Pat. plotas, m <sup>2</sup>

2-13	WC	2.85
2-17	Buitinė patalpa	21.46
2-18	Valymo inv. patalpa	1.97
2-19	Med. atliekų patalpa	2.17
2-20	Koridorius	41.65
2-21	Gydytojo kabinetas	18.41
2-22	Gydytojo kabinetas	10.64
2-23	Gydytojo kabinetas	10.54
12-1	Koridorius	3.29
12-2	Gydytojo kabinetas	10.79
12-3	Gydytojo kabinetas	15.14

**Statinio rodikliai:**

Patalpos prieš apjungimą:	Patalpos po apjungimo:
1. Negyvenamoji patalpa - ambulatorija un. nr. 4400-1519-6166:3411	1. Negyvenamoji patalpa - ambulatorija un. nr. 4400-1519-6166:3411
1.1. Bendrasis plotas: 194,59m <sup>2</sup> 1.2. Pagrindinis plotas: 125,04m <sup>2</sup> 1.3. Pagalbinis plotas: 69,55m <sup>2</sup>	1.1. Bendrasis plotas: 223,81m <sup>2</sup> 1.2. Pagrindinis plotas: 150,97m <sup>2</sup> 1.3. Pagalbinis plotas: 72,84m <sup>2</sup>
2. Gyvenamoji patalpa - butas un. nr. 7797-0008-1016:0030	
2.1. Bendrasis plotas: 28,42m <sup>2</sup> 2.2. Naudingas plotas: 28,42m <sup>2</sup> 2.3. Gyvenamasis plotas: 15,52m <sup>2</sup> 2.4. Pagalbinis plotas: 12,90m <sup>2</sup>	

Atestato nr.	Projektuotojas: M. Pekarskas veikiančias pagal individualios veiklos pažymą nr. 609999	Objektas: Gyvenamosios paskirties patalpos (buto), J. Tumo-Vaižganto g. 118-12, Tauragė (un. nr. 7797-0008-1016:0030) paskirties keitimo į gydymo, apjungimo su gretimomis gydymo paskirties patalpomis (un. nr. 4400-1519-6166:3411) ir paprastojo remonto projektas	
A2059	PV M. Pekarskas	2021	
A2059	PDV M. Pekarskas	2021	
Stadija	Statytojas: UAB "Medicum centrum"	Projekto žymuo: V118B(2021) - 1 - TDP - SA-1	
		Lapas	Lapų
		1	1