




FASADAS 1-11

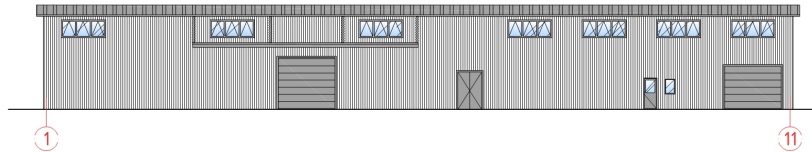


FASADAS A-B

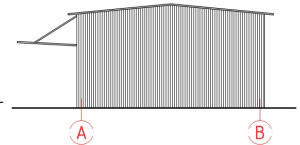

FASADAS 11-1

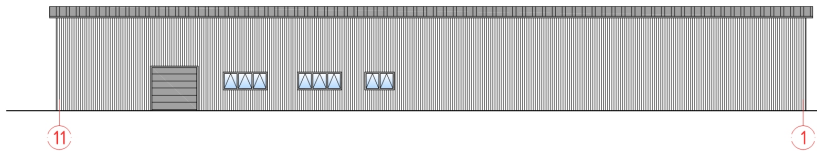

FASADAS B-A

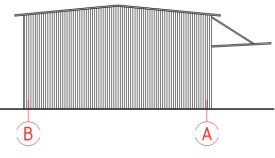


FASADŲ SPALVINIS SPRENDIMAS


Nr.	Žym. fasade	Pastato dalis	Apdailos medžiaga
1		Sienos	Profiluotos skardos lakštai, spalva - pilka (spalvos kodas RAL 7047).
2		Stogas	Profiluoti skardos lakštai, spalva - pilka (spalvos kodas RAL 7040).
3		Lietvamzdžiai	Skardiniai, spalva - mėlyna (spalvos kodas RAL 7040).
4		Langai, durys, vartai	Langai plastikiniai - pilki, durys plastikinės - pilkos. Vartai - pakeliami segmentai, spalva - pilka.
5		Stenų kraštas, langų, durų, vartų apdaila	Skarda, spalva - pilka (spalvos kodas RAL 7040).

Atestato/ Diplomo Nr.	Projektavimas	T. BARTKAUS PROJEKTAVIMO IJ Dujų g. 3, 05, Kaunas tel. nr. 8-42-254171, mob. nr. 8-371-12553 e. paštas: bartkaus@projektavimas.lt	Objektas	Sandėliavimo paskirties pastato, Tauragė, Gaurės g. 23, statybos projektas	
	37989	PV		D. Bartkuviene	Dalyvis
32683	PDV	T. Bartkue	Mastelis	Laida	
					Žymos
LT	Šalinimas	AB "Vilkiškų pieninė"	2162-PP-SA.B-03	1	


FASADAS 1-11

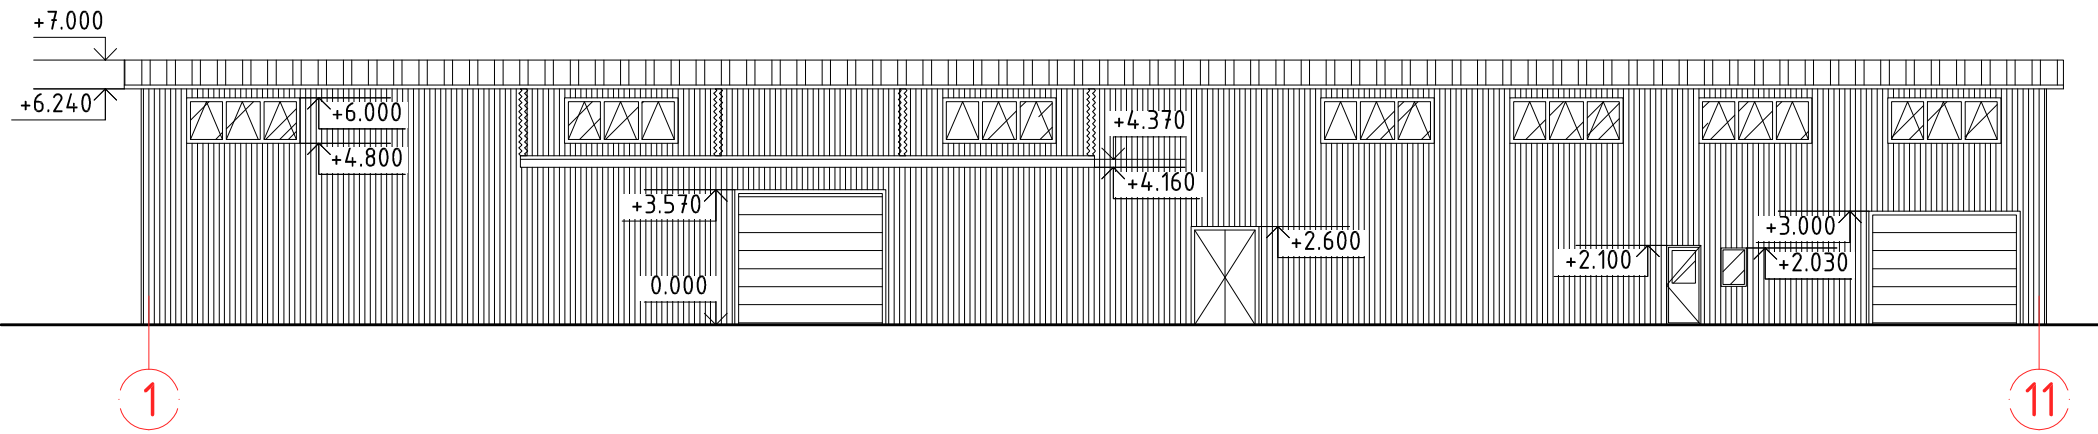


FASADAS A-B

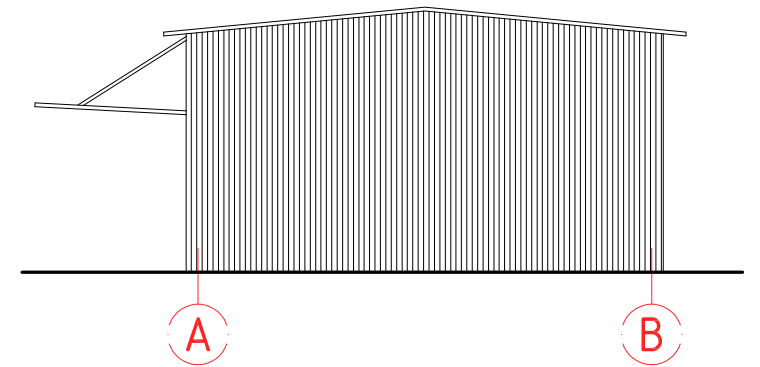

FASADAS 11-1

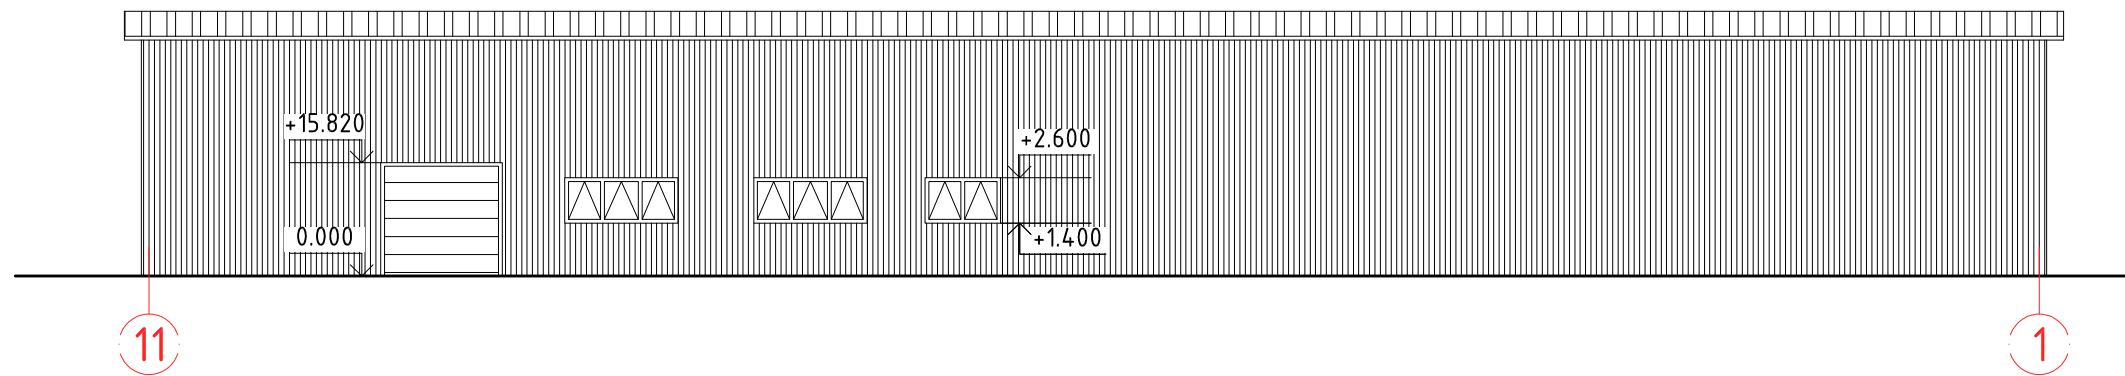

FASADAS B-A

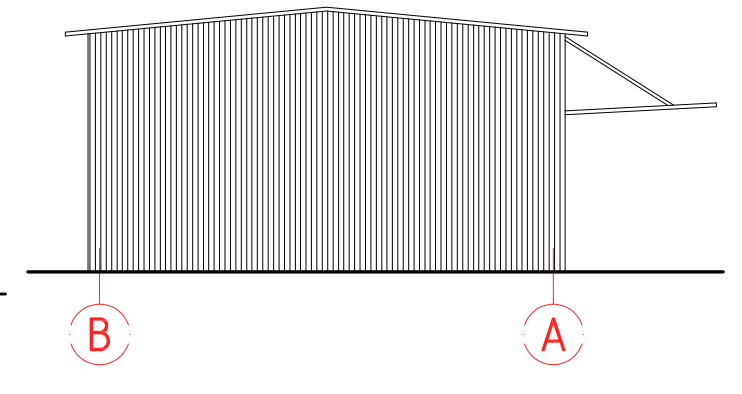

Atestato/ Diplomo Nr.	Projektuoja: T. BARTKAUS PROJEKTAVIMO IĮ Žvejų g. 2-705, Klaipėda tel./fax: 8-46-254671, mob.tel.: 8-673-42503 E-paštas: bartkus.tomas@gmail.com			Objektas: Sandėliavimo paskirties pastato, Tauragė, Gaurės g. 23, statybos projektas		
	37989	PV	D. Bartkuvienė	Braštas	Braštas	
32683	PDV	T. Bartkus	FASADAI			Mastelis
					1:200	0
				Žymuo: 2182-PP-SA.B-04	Lapas	Lapų
LT	Užsakovas: AB "Vilkiškių pieninė"				1	1