



3. BRĖŽINIAI


DOKUMENTO ŽYMĖJIMAS	LAPAS	LAPŲ	LAIDA
0725-S PP-BD.B	1	2	0


PLANAS M1:200

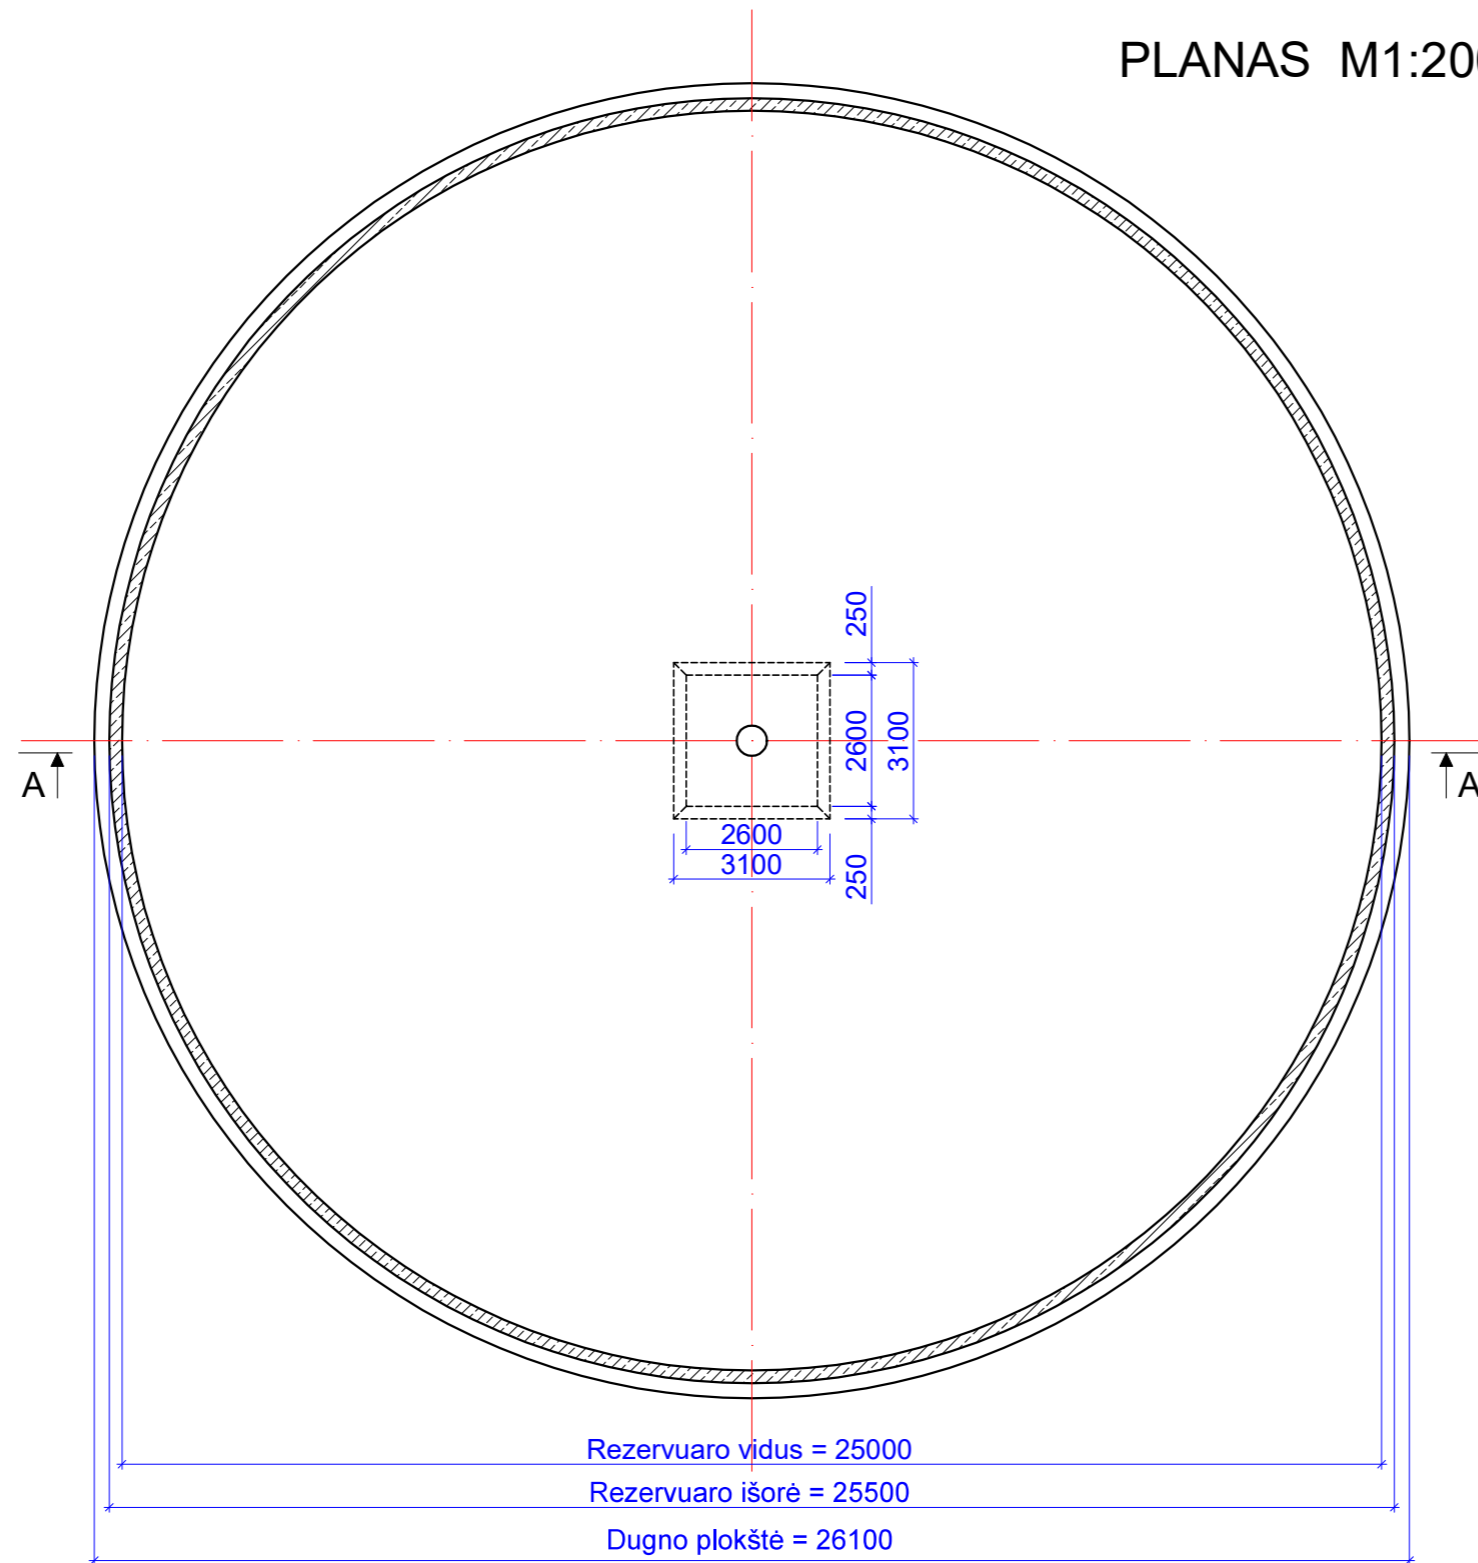

0	2021	PROJEKTINIS PASIŪLYMAS			
LADA	IŠLEIDIMO DATA	LAIDOS STATUSAS			
KVALIF. PATVR. DOK. NR.		UAB "LANIDA" Įm.k.141235597 www.lanida.lt	STATINIO PROJEKTO PAVADINIMAS: KITOS PASKIRTIES INŽINERINIO STATINIO - SKYSTO MĖŠLO REZERVUARO TRUMPIŠKIŲ K., ŽYGAIČIŲ SEN., TAURAGĖS R, SAV. STATYBOS PROJEKTINIS PASIŪLYMAS		
38713	PV	JUOZAS MITKUS	STATINIO NUMERIS IR PAVADINIMAS: 01 SRUTŲ REZERVUARAS		
31117	SK PDV	JUOZAS MITKUS	DOKUMENTO PAVADINIMAS: PLANAS		LADA
A 1445	ARCH.	VILIUS RAICEVIČIUS	MASTELIS 1 : 200		0
LT	STATYTOJAS: V.M.		DOKUMENTO ŽYMUO: 0725-01-PP-B.01		LAPAS LAPŲ 1 2

PJŪVIS A-A M1:100

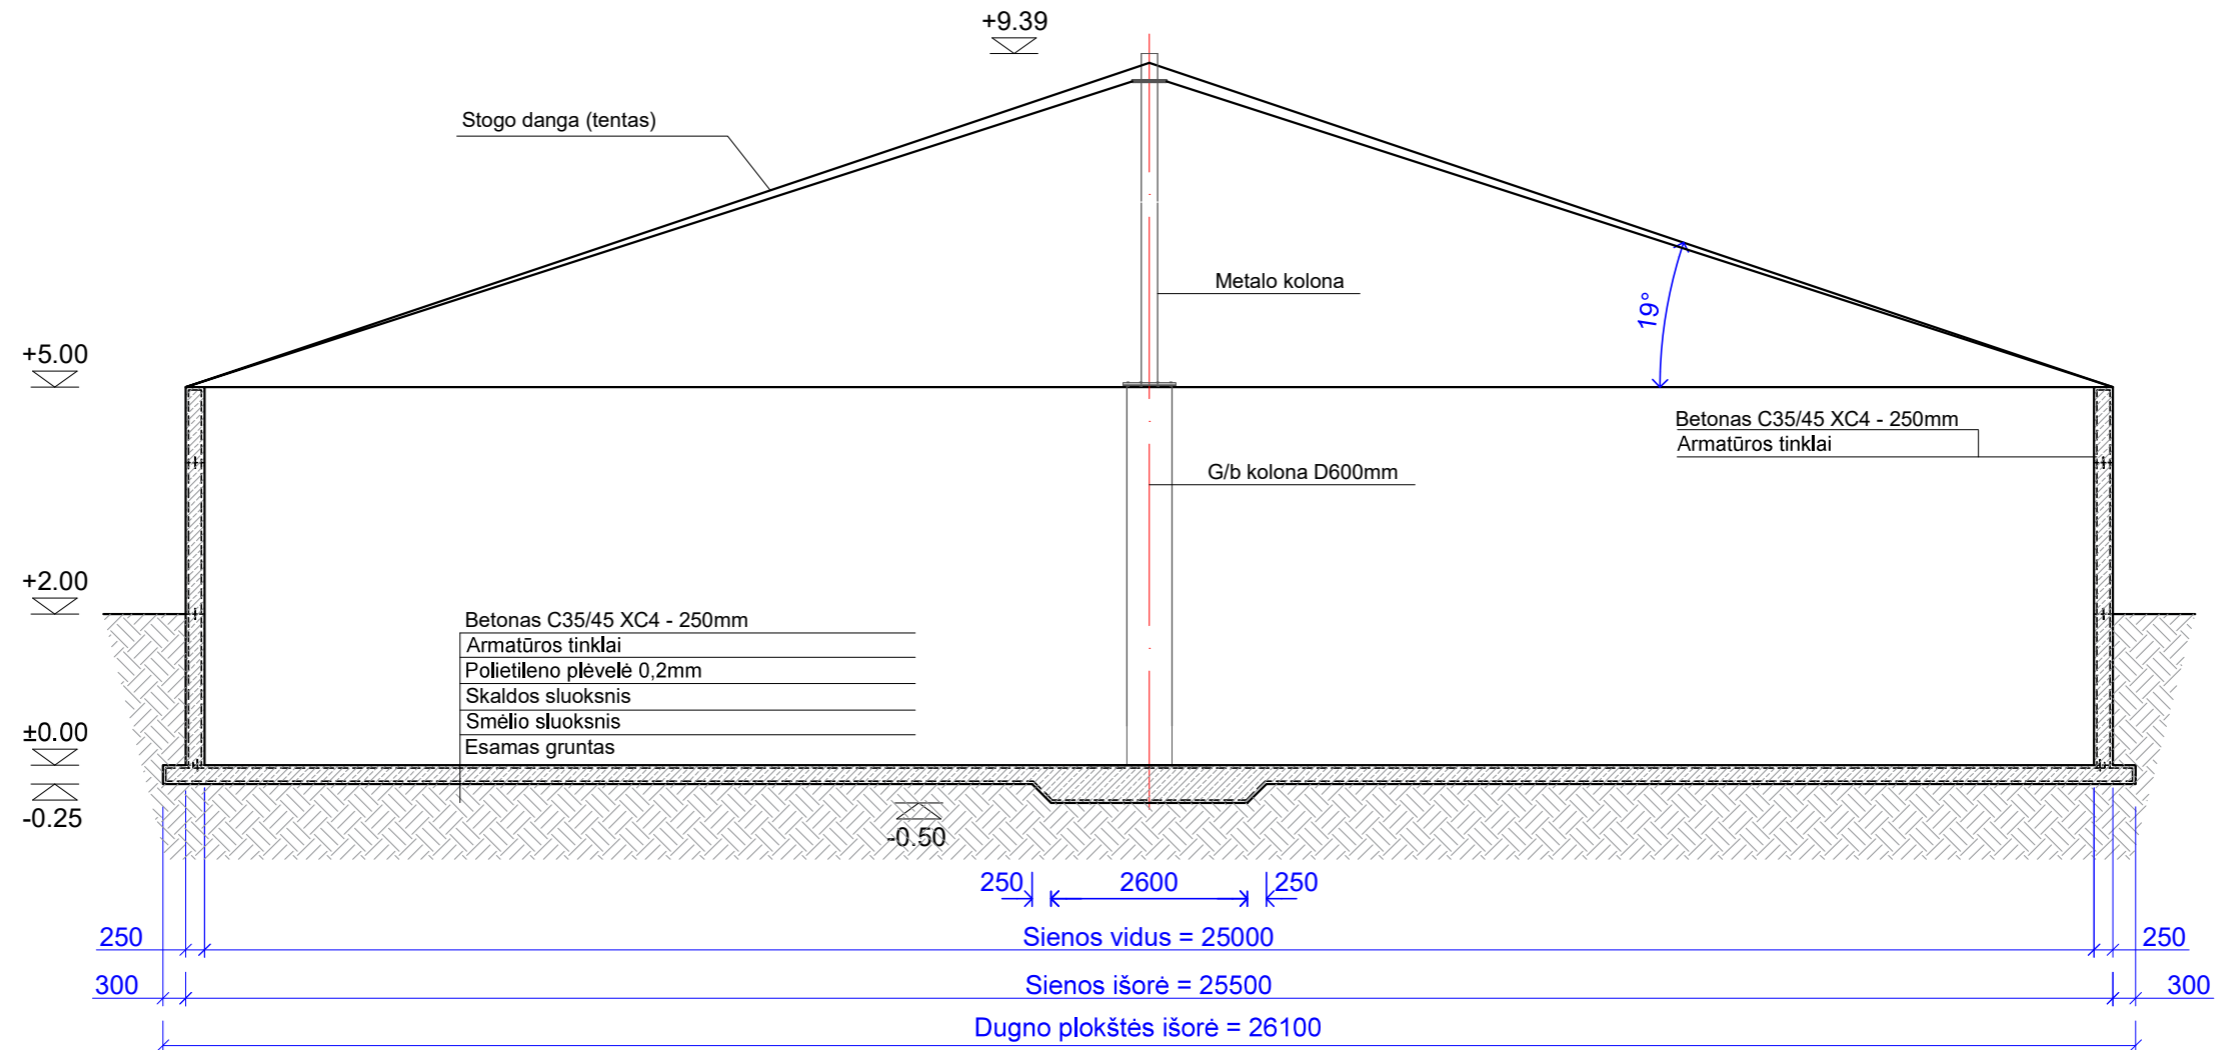

0	2021	PROJEKTINIS PASIŪLYMAS			
Laida	Išleidimo data	Laidos statusas			
Kvalif. Patvr. Dok. Nr.		UAB "LANIDA" Įm.k.141235597 www.lanida.lt	STATINIO PROJEKTO PAVADINIMAS: KITOS PASKIRTIES INŽINERINIO STATINIO - SKYSTO MĖŠLO REZERVUARO TRUMPIŠKIŲ K., ŽYGAIČIŲ SEN., TAURAGĖS R, SAV. STATYBOS PROJEKTINIS PASIŪLYMAS		
38713	PV	JUOZAS MITKUS	STATINIO NUMERIS IR PAVADINIMAS: 01 SRUTŲ REZERVUARAS		
31117	SK PDV	JUOZAS MITKUS	DOKUMENTO PAVADINIMAS: PJŪVIS MASTELIS 1 : 100		Laida
A 1445	ARCH.	VILIUS RAICEVIČIUS			0
LT	STATYTOJAS: V.M.		DOKUMENTO ŽYMUO: 0725-01-PP-B.02		Lapas Lapų
					2 2