



**NACIONALINĖS ŽEMĖS TARNYBOS  
PRIE ŽEMĖS ŪKIO MINISTERIJOS  
TAURAGĖS IR PAGĖGIŲ SKYRIUS**

Tauragės rajono savivaldybės  
administracijai  
El. p. savivalda@taurage.lt

2022-12-  
I \_\_\_\_\_ Nr. 34SD- (14.34.137 E.)  
Nr. \_\_\_\_\_

**DĖL ŽEMĖS SKLYPO NAUDOJIMO BŪDO PAPILDYMO**

Pagal AB Lietuvos radijo ir televizijos centras 2022 m. spalio 25 d. prašymą ir atsižvelgiant į Tauragės rajono savivaldybės bendrojo plano sprendinius, prašome papildyti 4,0185 ha žemės sklypo (kadastrą Nr. 7735/0005:20), esančio Vytauto g. 151, Norkaičių k., Mažonų sen., Tauragės r. sav. naudojimo būdą, nauju naudojimo būdu - Susisiekimu ir inžinerinių komunikacijų aptarnavimo objektų teritorijos nustatant šias sklypo ploto naudojimo būdų dalis pagal pridedamą žemės sklypo planą M1:2000.

Skyriaus vedėjas

Ričardas Ažna

Vida Šlepavičienė, tel. 8 706 85 976, el. p. Vida.Slepaviciene@nzt.lt

Biudžetinė įstaiga  
Gedimino pr. 19  
01103 Vilnius  
<http://www.nzt.lt>

Vasario 16-osios g. 6, 72258 Tauragė  
tel. 8 706 85 961  
el. paštas taurage@nzt.lt

Duomenys kaupiami ir saugomi  
Juridinių asmenų registre  
Kodas 188704927




Žemės sklypo išdėstymo schema



# ŽEMĖS SKLYPO PLANAS M 1:2000

Sklypo plotas 40185 m<sup>2</sup>

Linijų anotacijų lentelė	
Gretimybė	Atstumas
1-2	9.52
4-5	5.11
5-6	31.08
7-8	24.33
8-9	24.34
10-11	1.23
11-12	32.64
12-13	2.20
15-16	29.37
17-18	20.22
18-19	5.01
21-22	23.96
22-23	36.42
23-24	6.74
24-25	5.34
4-27	17.68
27-28	31.19
28-29	11.11
29-30	18.02
30-31	27.26
31-32	4.31
32-33	5.28
33-34	0.74
34-35	2.77
35-36	0.97
36-37	0.69
37-38	0.97
38-39	4.00
39-40	6.68
40-41	13.13
41-42	11.88
42-43	10.79
43-44	7.20
44-19	8.35
19-18	5.01
18-45	3.17
45-46	3.73
46-47	9.10
47-48	10.41
48-49	21.83
49-50	9.73
50-51	2.13
51-52	12.13
52-53	0.95
53-54	0.87
54-55	0.93
55-56	0.99
56-57	3.36
57-58	13.79
58-59	19.92
59-60	21.69
60-61	18.42
61-62	13.22
62-5	17.72
5-4	5.11

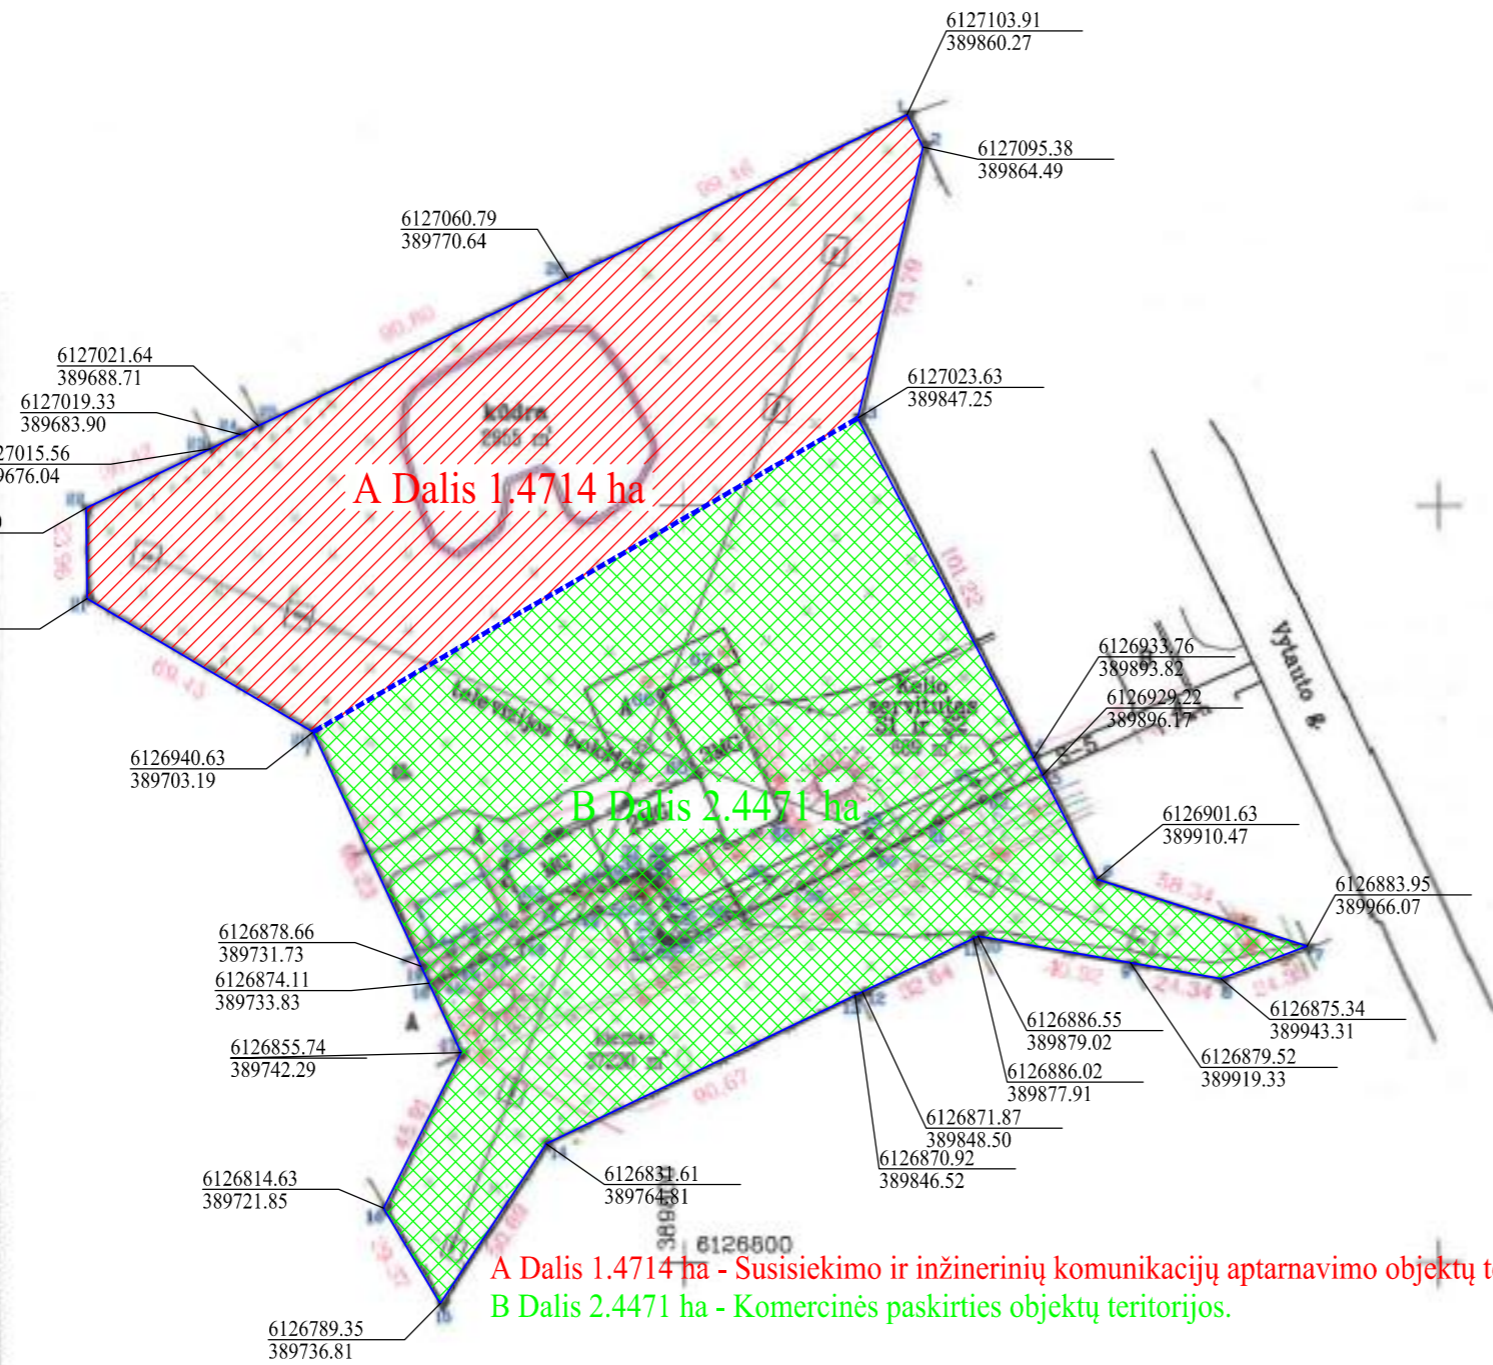

A Dalis 1.4714 ha - Susisieikimo ir inžinerinių komunikacijų aptarnavimo objektų teritorijos.  
 B Dalis 2.4471 ha - Komercinės paskirties objektų teritorijos.

SUTARTINAI ŽENKLAI  
 ▼ riboženklis  
 ○ laikinas matavimo taškas

Kadastro	vietovė	Mežonų	blokas	sklypas
Žemės sklypo kadastro Nr. 7 7 3 5 0 0 0 5				

Gavė, namo Nr.	Vytauto g. 151
Kaimas (miestelis)	Norkaičių
Seniūnija	Mažonų
Miestas (rajonas)	Tauragė
Apkritis	Tauragė

Gretimybė	Gretimo žemės sklypo kadastro Nr.	Pastabos
1-2		Valstybinė žemė
2-7		Skł. nr. 65-2
7-9	7735/0005.536	
9-11	7735/0005.540	
11-13	7735/0005.542	
13-16	7735/0005.243	
16-20		Skł. nr. 65-3
20-23	7735/0005.722	
23-25		Valstybinė žemė
25-26-1	7735/0005.85	

**ŽEMĖS SKLYPO RIBOS PAŽYMĖTOS KADASTRO ŽEMĖLAPYJE**  
 2016-02-10  
 VĮ Registrų centro Tauragės filialas  
 Česlovas Dirmantas (vardas, pavardė)

Su paženklintomis vietovės žemės sklypo ribomis, aprašytais . 2016 . . . . m. . . . mėn. 05 d. žemės sklypo paženklintimo-parodymo akte, ir nustatytu plotu sutinku žemės savininkas (naudotojas):

LIETUVOS RESPUBLIKA . . . . . 2016- . . . .  
 (vardas, pavardė) . . . . . (parašas) . . . . . (data)

Nacionalinės žemės tarnybos prie Žemės ūkio ministerijos  
**Tauragės ir Pagėgių skyrius**  
 Patikrinęs: Tauragės ir Pagėgių skyriaus vyriausioji specialistė  
 SUDERINTA: *[Signature]* 2016-02-10  
 V. J. Bujauskas (data)  
 A.V. (jeigu reikalaujamas turėti antspaūdą nustatytas įstatymuose)



Parašas	Pareigos	Vardas, pavardė	Data
<i>[Signature]</i>	Metraštininkas	V. J. Bujauskas	2016-01-12



DETALŪS METADUOMENYS	
Dokumento sudarytojas (-ai)	Nacionalinė žemės tarnyba
Dokumento pavadinimas (antraštė)	DĖL ŽEMĖS SKLYPO NAUDOJIMO BŪDO PAPILDYMO
Dokumento registracijos data ir numeris	2022-12-07 Nr. 34SD-6593-(14.34.137 E.)
Dokumento gavimo data ir dokumento gavimo registracijos numeris	2022-12-07 Nr. 18-4242
Dokumento specifikacijos identifikavimo žymuo	ADOC-V1.0
Parašo paskirtis	Pasirašymas
Parašą sukūrusio asmens vardas, pavardė ir pareigos	Ričardas Ažna Tauragės ir Pagėgių skyriaus vedėjas
Parašo sukūrimo data ir laikas	2022-12-07 08:04
Parašo formatas	Einamojo galiojimo (XAdES-EPES)
Laiko žymoje nurodytas laikas	
Informacija apie sertifikavimo paslaugų teikėją	ADIC CA-A
Sertifikato galiojimo laikas	2021-09-15 14:29 - 2024-09-14 14:29
Parašo paskirtis	Registravimas
Parašą sukūrusio asmens vardas, pavardė ir pareigos	Dokumentų valdymo sistema NŽT DVS
Parašo sukūrimo data ir laikas	2022-12-07 08:06
Parašo formatas	Einamojo galiojimo (XAdES-EPES)
Laiko žymoje nurodytas laikas	
Informacija apie sertifikavimo paslaugų teikėją	RCSC IssuingCA
Sertifikato galiojimo laikas	2021-12-20 09:37 - 2024-12-19 09:37
Parašo paskirtis	Gauto dokumento registravimas
Parašą sukūrusio asmens vardas, pavardė ir pareigos	Vakarė Kazlauskė Specialistė
Parašo sukūrimo data ir laikas	2022-12-07 14:00
Parašo formatas	Einamojo galiojimo (XAdES-EPES)
Laiko žymoje nurodytas laikas	
Informacija apie sertifikavimo paslaugų teikėją	EID-SK 2016
Sertifikato galiojimo laikas	2022-05-31 11:24 - 2027-05-30 23:59
Informacija apie būdus, naudotus metaduomenų vientisumui užtikrinti	-
Pagrindinio dokumento priedų skaičius	1
Pagrindinio dokumento pridedamų dokumentų skaičius	0
Pridedamo dokumento sudarytojas (-ai)	-
Pridedamo dokumento pavadinimas (antraštė)	Tauragė_Vytauto151_sklypo teritorijų padalijimas.pdf
Pridedamo dokumento registracijos data ir numeris	-
Programinės įrangos, kuria naudojantis sudarytas elektroninis dokumentas, pavadinimas	Dokumentų valdymo sistema NŽT DVS, versija 3.5.43
Informacija apie elektroninio dokumento ir elektroninio (-ių) parašo (-ų) tikrinimą (tikrinimo data)	Tikrinant dokumentą nenustatyta jokių klaidų (2022-12-07)
Elektroninio dokumento nuorašo atspausdinimo data ir ją atspausdinęs darbuotojas	2022-12-07 nuorašą suformavo Šarūnė Beitaitė
Paieškos nuoroda	-
Papildomi metaduomenys	-