


TILTELIS

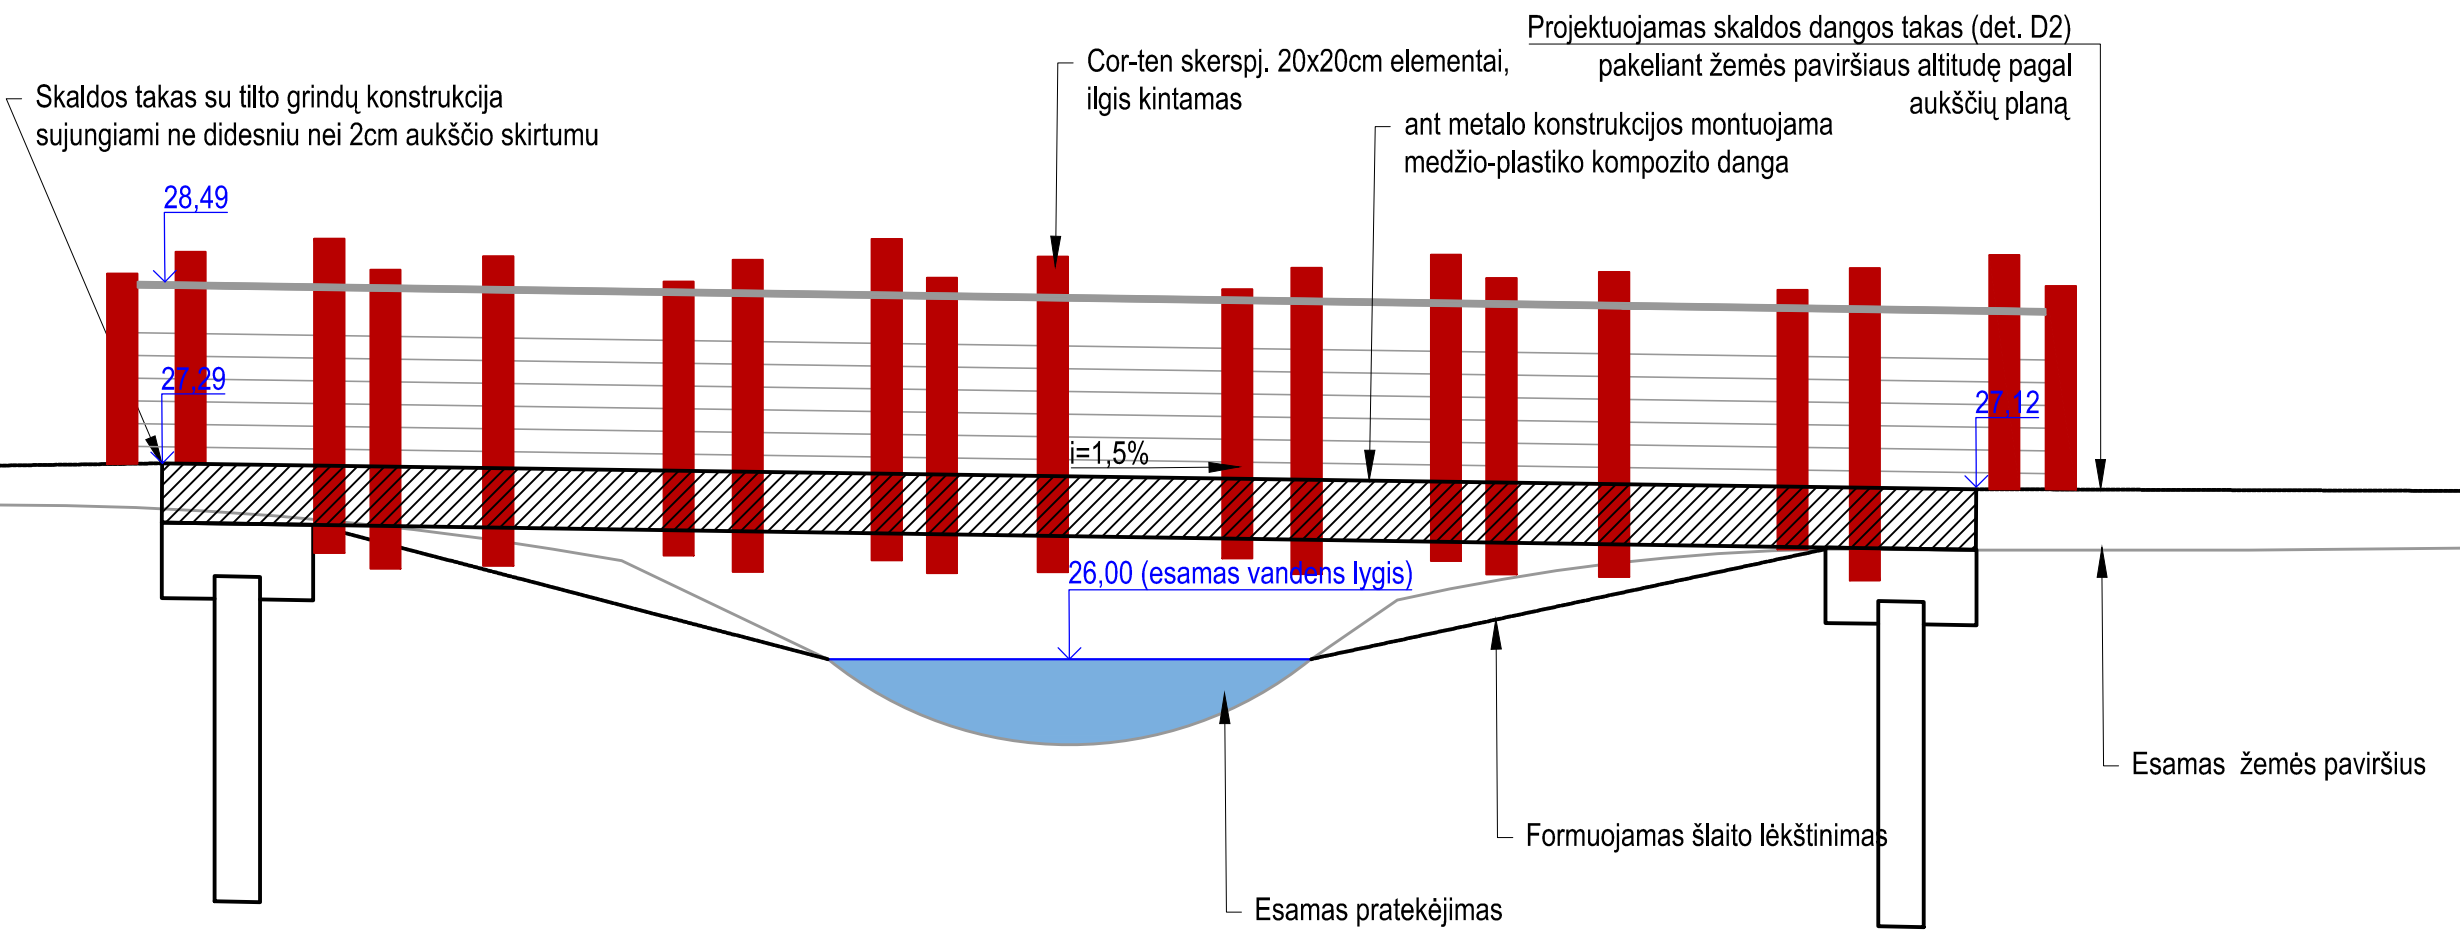

PJŪVIS A-A. M 1:50

Kvalif.patvir. dok. nr.	Kestučio g 66A LT-44304 Kaunas Lietuva		Tel.: 8 37 220 146 Faksas: 8 37 337 774 EL Paštas: info@kaunoplanas.lt		Kompleksas: 429-537-1	
	A1202	PV	V.Žaltauskienė		Statinio projekto pavadinimas: Kartų parko pėsčiųjų tilto statybos projektas	
	A1920	Arch.	J.Eivaitė		Brėžinys: TILTELIS. PJŪVIS A-A. M 1:50	
LT	Statytojas: Tauragės rajono savivaldybės administracija				Brėžinio Nr.: PP-SA-2	Dalis 0
						Laida 0
					Lapas 1	Lapų 1