


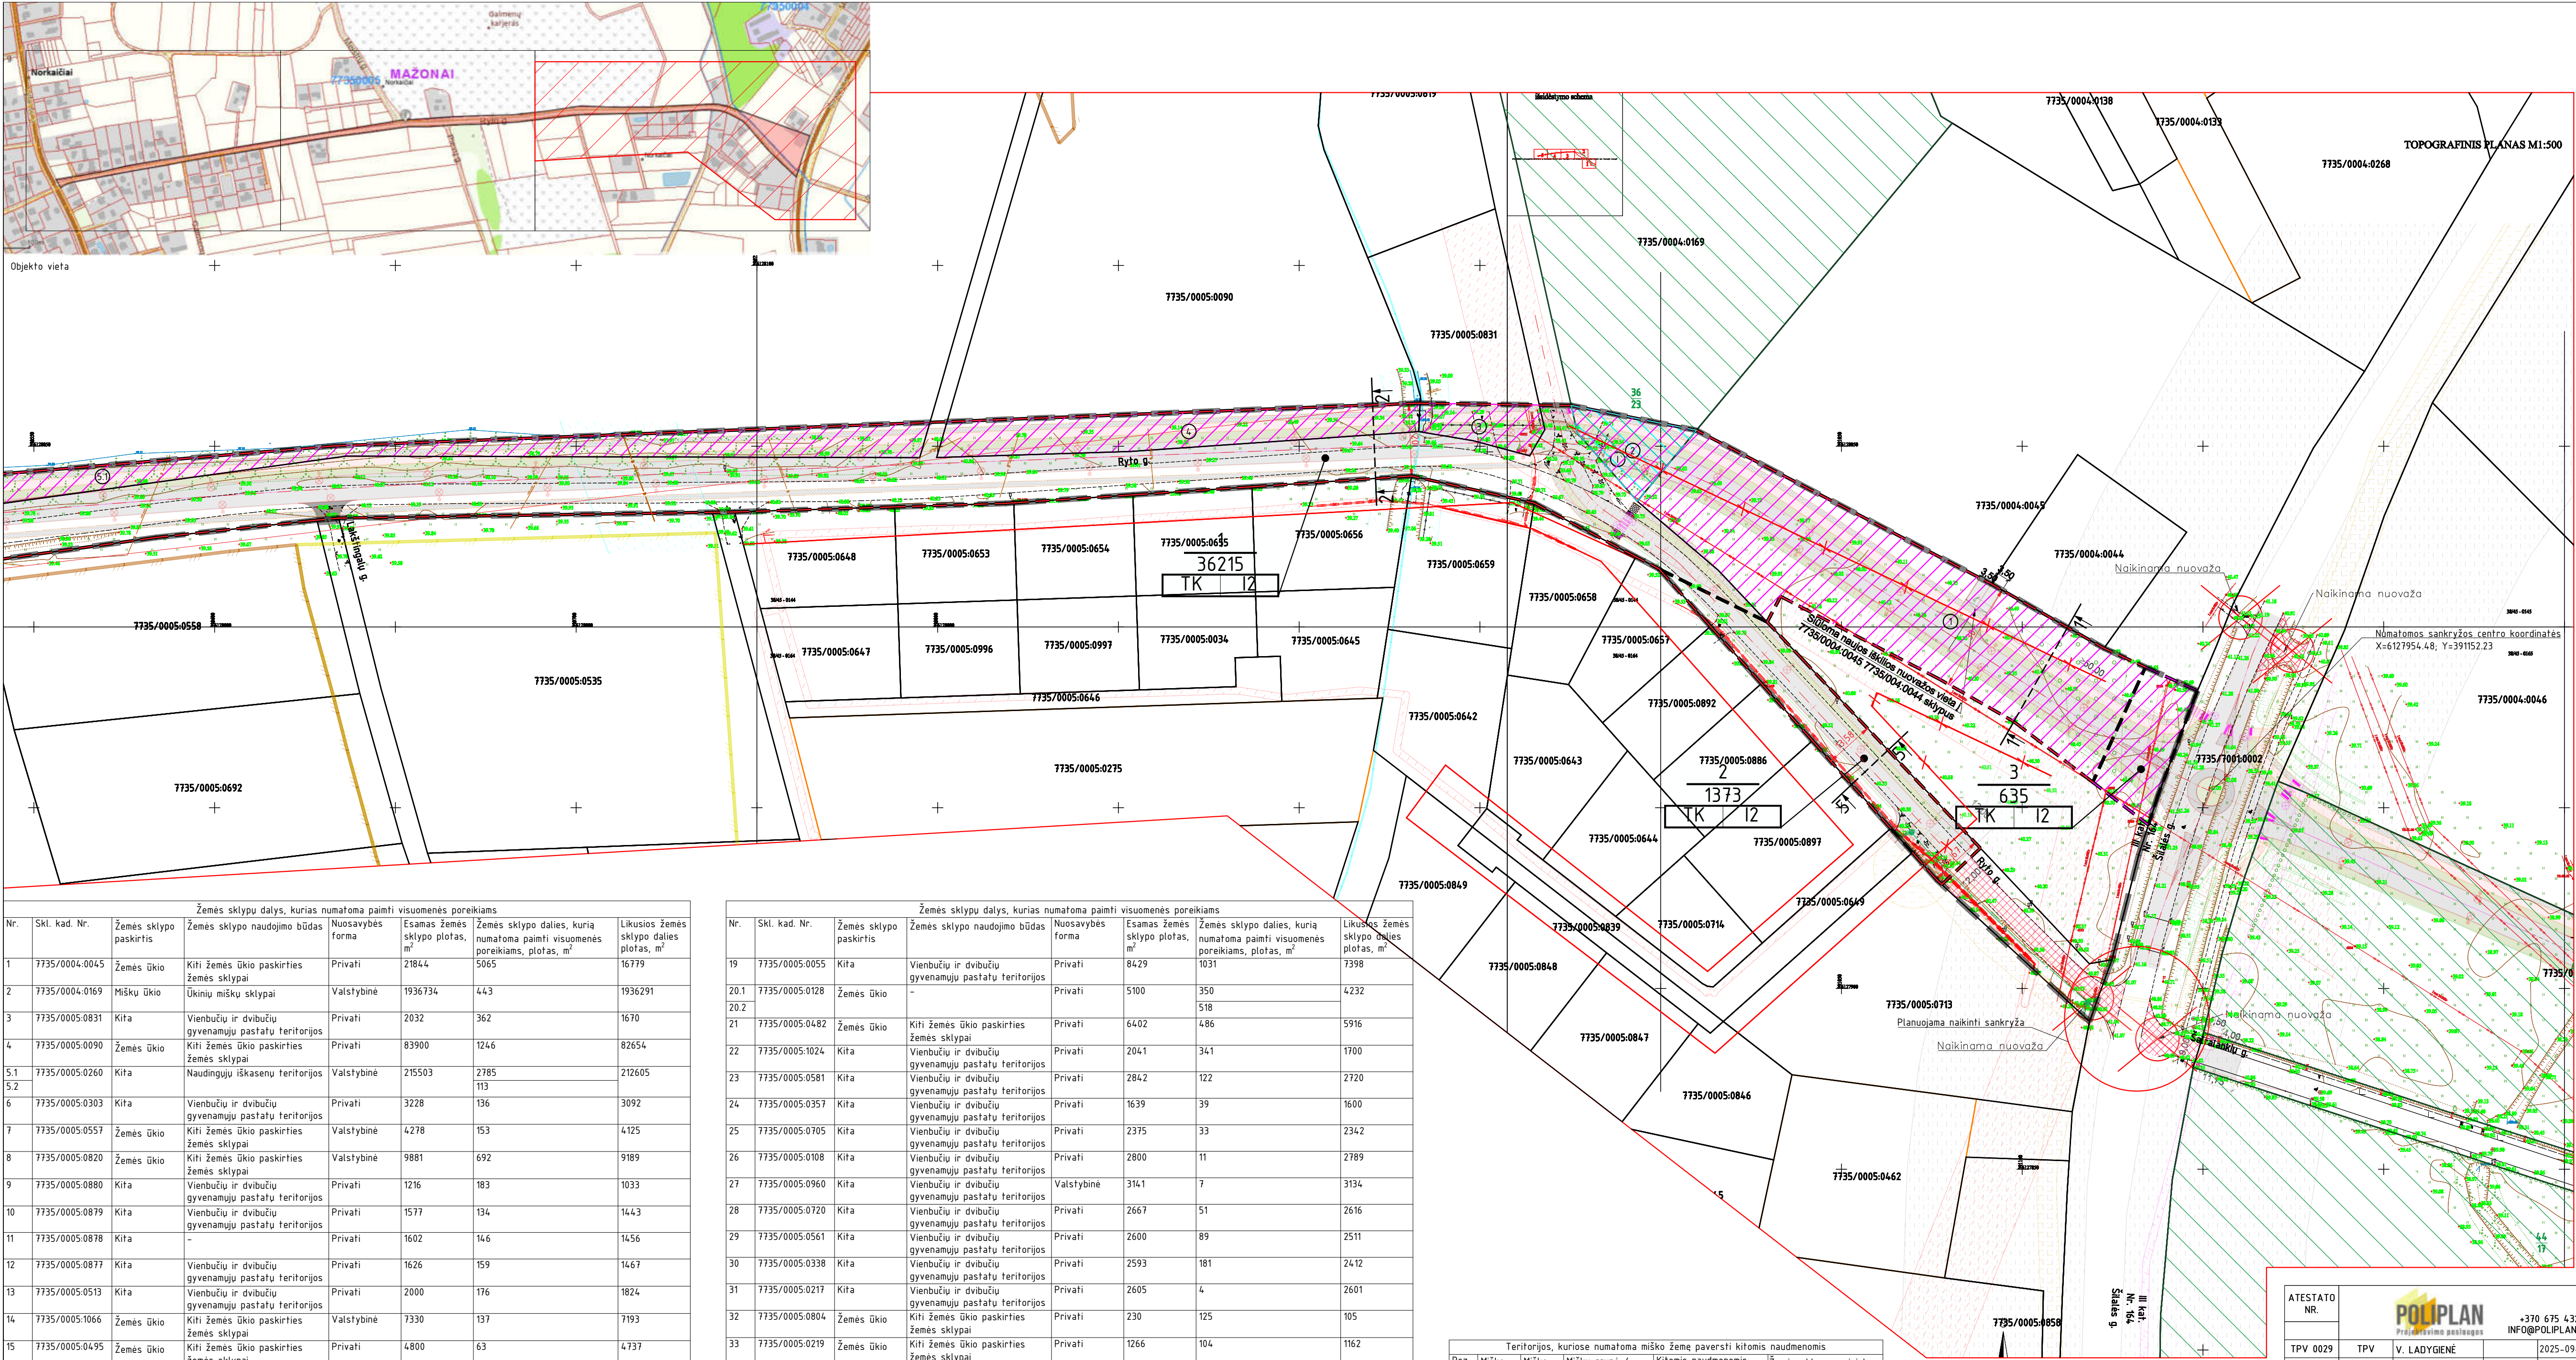

Žemės sklypų dalys, kurias numatoma paimti visuomenės poreikiams						
Nr.	Skł. kad. Nr.	Žemės sklypo paskirtis	Žemės sklypo naudojimo būdas	Nuosavybės forma	Esamas žemės sklypo plotas, m²	Likusias žemės sklypo dalies plotas, m²
1	7735/0004-0045	Žemės ūkio	Kiti žemės ūkio paskirties žemės sklypai	Privati	21844	5065
2	7735/0004-0169	Miško ūkio	Ūkiniu miško sklypai	Valstybinė	1936734	443
3	7735/0005-0831	Kiti	Vienbučių ir dvibučių gyvenamųjų pastatų teritorijos	Privati	2032	362
4	7735/0005-0090	Žemės ūkio	Kiti žemės ūkio paskirties žemės sklypai	Privati	83900	1246
5.1	7735/0005-0260	Kiti	Naudingųjų iškasenu teritorijos	Valstybinė	215503	2785
5.2					113	113
6	7735/0005-0303	Kiti	Vienbučių ir dvibučių gyvenamųjų pastatų teritorijos	Privati	3228	136
7	7735/0005-0557	Žemės ūkio	Kiti žemės ūkio paskirties žemės sklypai	Valstybinė	4278	153
8	7735/0005-0820	Žemės ūkio	Kiti žemės ūkio paskirties žemės sklypai	Valstybinė	9881	692
9	7735/0005-0880	Kiti	Vienbučių ir dvibučių gyvenamųjų pastatų teritorijos	Privati	1216	183
10	7735/0005-0879	Kiti	Vienbučių ir dvibučių gyvenamųjų pastatų teritorijos	Privati	1577	134
11	7735/0005-0878	Kiti	-	Privati	1602	146
12	7735/0005-0877	Kiti	Vienbučių ir dvibučių gyvenamųjų pastatų teritorijos	Privati	1626	159
13	7735/0005-0513	Kiti	Vienbučių ir dvibučių gyvenamųjų pastatų teritorijos	Privati	2000	176
14	7735/0005-1066	Žemės ūkio	Kiti žemės ūkio paskirties žemės sklypai	Valstybinė	7330	137
15	7735/0005-0495	Žemės ūkio	Kiti žemės ūkio paskirties žemės sklypai	Privati	4800	63
16	7735/0005-0583	Žemės ūkio	Kiti žemės ūkio paskirties žemės sklypai	Privati	2803	17
17	7735/0005-0817	Kiti	Susisiekimo ir inžinerinių tinklų koridorių teritorijos	Privati	0672	1
18	7735/0005-0875	Kiti	Vienbučių ir dvibučių gyvenamųjų pastatų teritorijos	Privati	1233	264

Žemės sklypų dalys, kurias numatoma paimti visuomenės poreikiams						
Nr.	Skł. kad. Nr.	Žemės sklypo paskirtis	Žemės sklypo naudojimo būdas	Nuosavybės forma	Esamas žemės sklypo plotas, m²	Likusias žemės sklypo dalies plotas, m²
19	7735/0005-0055	Kiti	Vienbučių ir dvibučių gyvenamųjų pastatų teritorijos	Privati	8429	1031
20.1	7735/0005-0128	Žemės ūkio	-	Privati	5100	350
20.2					518	518
21	7735/0005-0482	Žemės ūkio	Kiti žemės ūkio paskirties žemės sklypai	Privati	6402	486
22	7735/0005-1024	Kiti	Vienbučių ir dvibučių gyvenamųjų pastatų teritorijos	Privati	2041	341
23	7735/0005-0581	Kiti	Vienbučių ir dvibučių gyvenamųjų pastatų teritorijos	Privati	2842	122
24	7735/0005-0357	Kiti	Vienbučių ir dvibučių gyvenamųjų pastatų teritorijos	Privati	1639	39
25	7735/0005-0705	Kiti	Vienbučių ir dvibučių gyvenamųjų pastatų teritorijos	Privati	2375	33
26	7735/0005-0108	Kiti	Vienbučių ir dvibučių gyvenamųjų pastatų teritorijos	Privati	2800	11
27	7735/0005-0960	Kiti	Vienbučių ir dvibučių gyvenamųjų pastatų teritorijos	Valstybinė	3141	7
28	7735/0005-0720	Kiti	Vienbučių ir dvibučių gyvenamųjų pastatų teritorijos	Privati	2667	51
29	7735/0005-0561	Kiti	Vienbučių ir dvibučių gyvenamųjų pastatų teritorijos	Privati	2600	89
30	7735/0005-0338	Kiti	Vienbučių ir dvibučių gyvenamųjų pastatų teritorijos	Privati	2593	181
31	7735/0005-0217	Kiti	Vienbučių ir dvibučių gyvenamųjų pastatų teritorijos	Privati	2605	4
32	7735/0005-0804	Žemės ūkio	Kiti žemės ūkio paskirties žemės sklypai	Privati	230	125
33	7735/0005-0219	Žemės ūkio	Kiti žemės ūkio paskirties žemės sklypai	Privati	1266	104
34	7735/0005-0805	Kiti	Vienbučių ir dvibučių gyvenamųjų pastatų teritorijos	Privati	1200	140
35	7735/0005-0829	Kiti	Vienbučių ir dvibučių gyvenamųjų pastatų teritorijos	Privati	2096	69
IŠ VISO:					15979	

Teritorijos, kuriose numatoma miško žemę paversti kitomis naudmenomis					
Poz.	Miško kv. Nr.	Miško skł. Nr.	Miško grupė / pogrups	Kitomis naudmenomis paverčiamos miško žemės plotas, kv. m	Žemės sklypo savininkas arba valstybinės miško žemės pareikšėjas
I	36	23	IV A. Normalaus kirtimo amžiaus ūkiniai miškai	443	VI Valstybinių miškų urėdija
IŠ VISO:				443	

SUTARTINIAI ŽYMĖJIMAI

SPRENDINIAI

n

m

T

1

Susisiekimo komunikacijų inžinerinės infrastruktūros plėtrai planuojamo žemės sklypo ribos

Žemės sklypo dalis, kurią numatoma paimti visuomenės poreikiams

Numatoma gatvės važiuojamoji dalis

Numatomas dviračių takas

Numatomas pėsčiųjų takas

Teritorijos, kuriose numatoma miško žemę paversti kitomis naudmenomis

Planuojamos teritorijos riba

Naikinama anksčiau nustatyta gatvės raudonoji linija

Planuojama gatvės raudonoji linija

Numatoma gatvės centro ašis

KITI ŽYMĖJIMAI

A

B

Miško žemė.

Miško kvartalo Nr./miško sklypo Nr.

Detaliai išvalgyto naudingųjų iškasenu telkinio ribos

Parengtiniai išvalgyto naudingųjų iškasenu telkinio ribos

Saugomos teritorijos

Kelių apsaugos zonos

Elektros tinklų apsaugos zonos

Vandens tiekimo ir nuotekų, paviršinių nuotekų tvarkymo infrastruktūros apsaugos zonos

Elektroninių ryšių tinklų elektroninių ryšių infrastruktūros apsaugos zonos

Melioracijos statinių apsaugos zonos

Melioruotos žemės apsaugos zonos

Esama sklypo riba

Esama sklypų riba (preliminariūs matavimai)

Gatvės raudonoji linija anksčiau nustatyta

TEKSTINIAI REGLAMENTAI:

1. Želdinių tvarkymo sprendiniai tikslinami statybos projekto stadijoje, atsižvelgiant į Lietuvos Respublikos želdynų įstatymo, 2007 m. birželio 28 d. Nr. X-1241, Kriterijų, kuriuos atitinkantys medžiai ir krūmai priskiriami saugotiniams želdiniams, 2008 m. kovo 12 d. nutarimas Nr. 206, nuostatomis bei savivaldybės želdynų ir želdinių apsaugos taisyklių reikalavimus.

2. Sprendiniai galioja tik planuojamos teritorijos ribose. Už planuojamos teritorijos ribų numatomi sprendiniai yra rekomendacinio pobūdžio.

3. Planuojamų sklypų, žemės sklypų dalių, kurias numatoma paimti visuomenės poreikiams bei žemės sklypų (po atidailijimo) ribos, plotas ir posūkio taškų koordinatės tikslinamos kadastrinių matavimų stadijoje.


4. Sprendiniai valstybinės reikšmės kelių juostoje yra rekomendacinio pobūdžio.

5. Inžinerinių tinklų išdėstymas, iškėlimas, prisijungimas turi būti tikslinamas statybos projekto stadijoje, kai bus nustatytas inž. tinklų tiekimo poreikis bei gautas inž. tinklų valdytojo prisijungimo sąlygos.






6. Sankryžų, įvažiavimų/išvažiavimų vietos planuojamos gatvėse gali būti keičiamos teritorijų planavimo dokumento, žemės valdos projekto ar statybos projekto stadijoje, išlaikant atstumus bei reikalavimus, nustatytus statybos techniniame reglamente 2.06.04-2014 „Gatvės ir vietinės reikšmės keliai. Bendrieji reikalavimai“.

7. Gatvių pagrindiniai techniniai parametrai, skersinio profilio elementai, išilginis profilis, gatvės ašies trasavimas turi būti tikslinamas statybos projekto stadijoje.

ATESTATO NR.				OBJEKTO PAVADINIMAS KELIO (GATVĖS) – RYTO GATVĖS NUO VYTAUTO G., NORKAIČIŲ K., MAŽONŲ SEN., TAURAGĖS R. SAV. IKI ŠILALĖS G., PAPUŠYNĖS K., MAŽONŲ SEN., TAURAGĖS R. SAV., SUSISIEKIMO KOMUNIKACIJŲ INŽINERINĖS INFRASTRUKTŪROS VYSTYMO PLANAS				
TPV 0029	TPV INŽ.	V. LADYGIENĖ P. LADYGA	2025-09-26	2025-09-26				
ETAPAS	ORGANIZATORIUS			DOKUMENTO PAVADINIMAS				
DTP	Tauragės rajono savivaldybės administracijos direktorius			DOKUMENTO ŽYMUO				
				PAGRINDINIS BRĖŽINYS M 1:1000	LAIDA			
					A1n 841x420 0			
				250703-TRS-STP-PB	LAPAS LAPŲ 1 3			

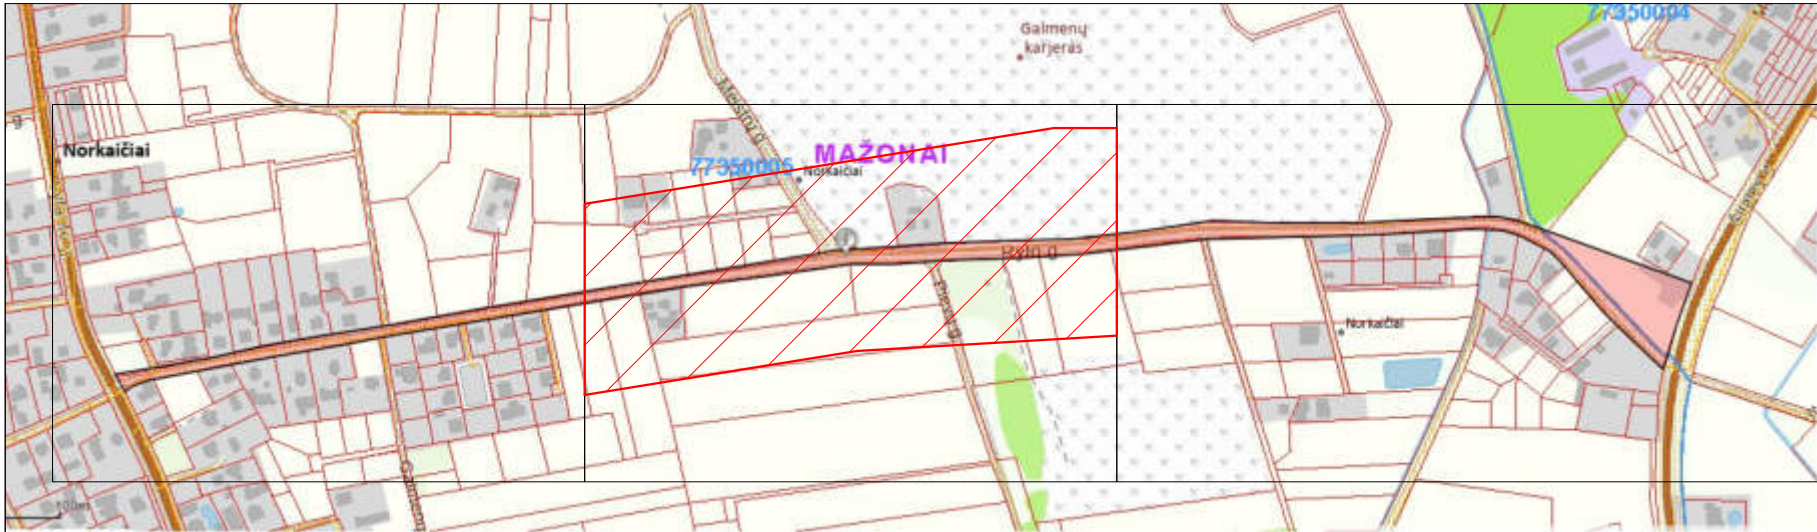

Objekto vieta

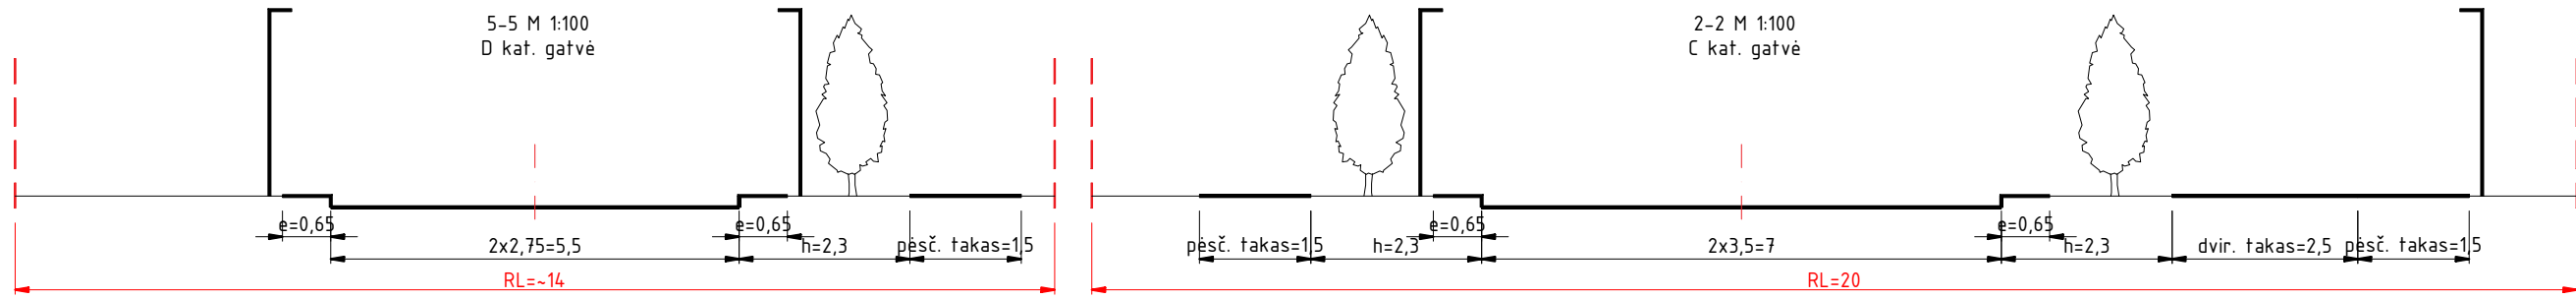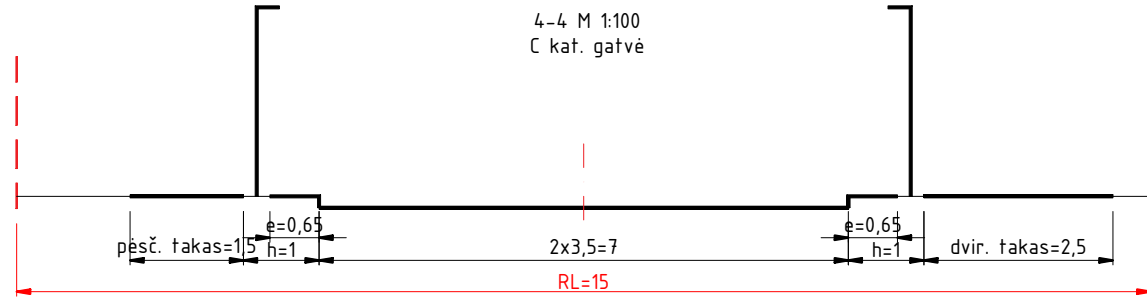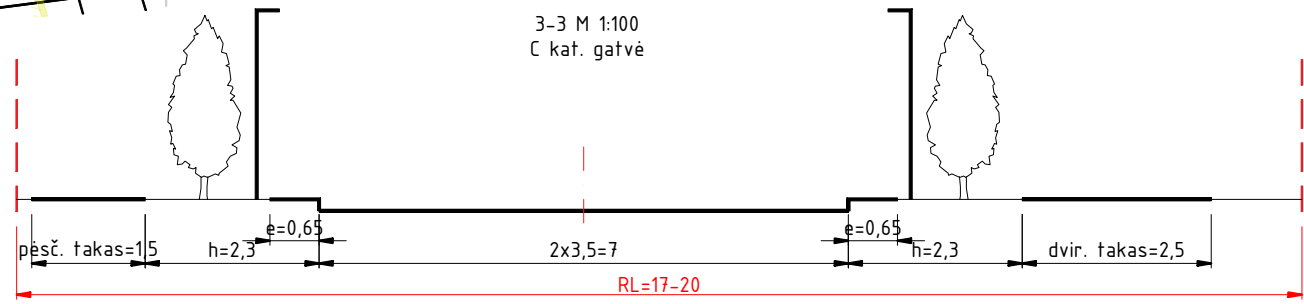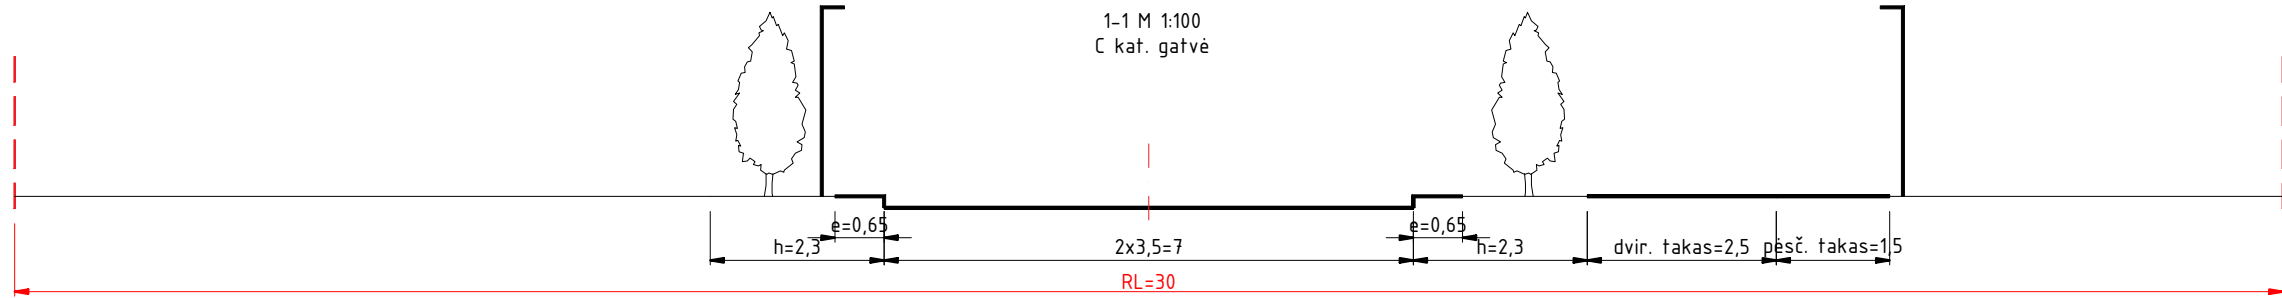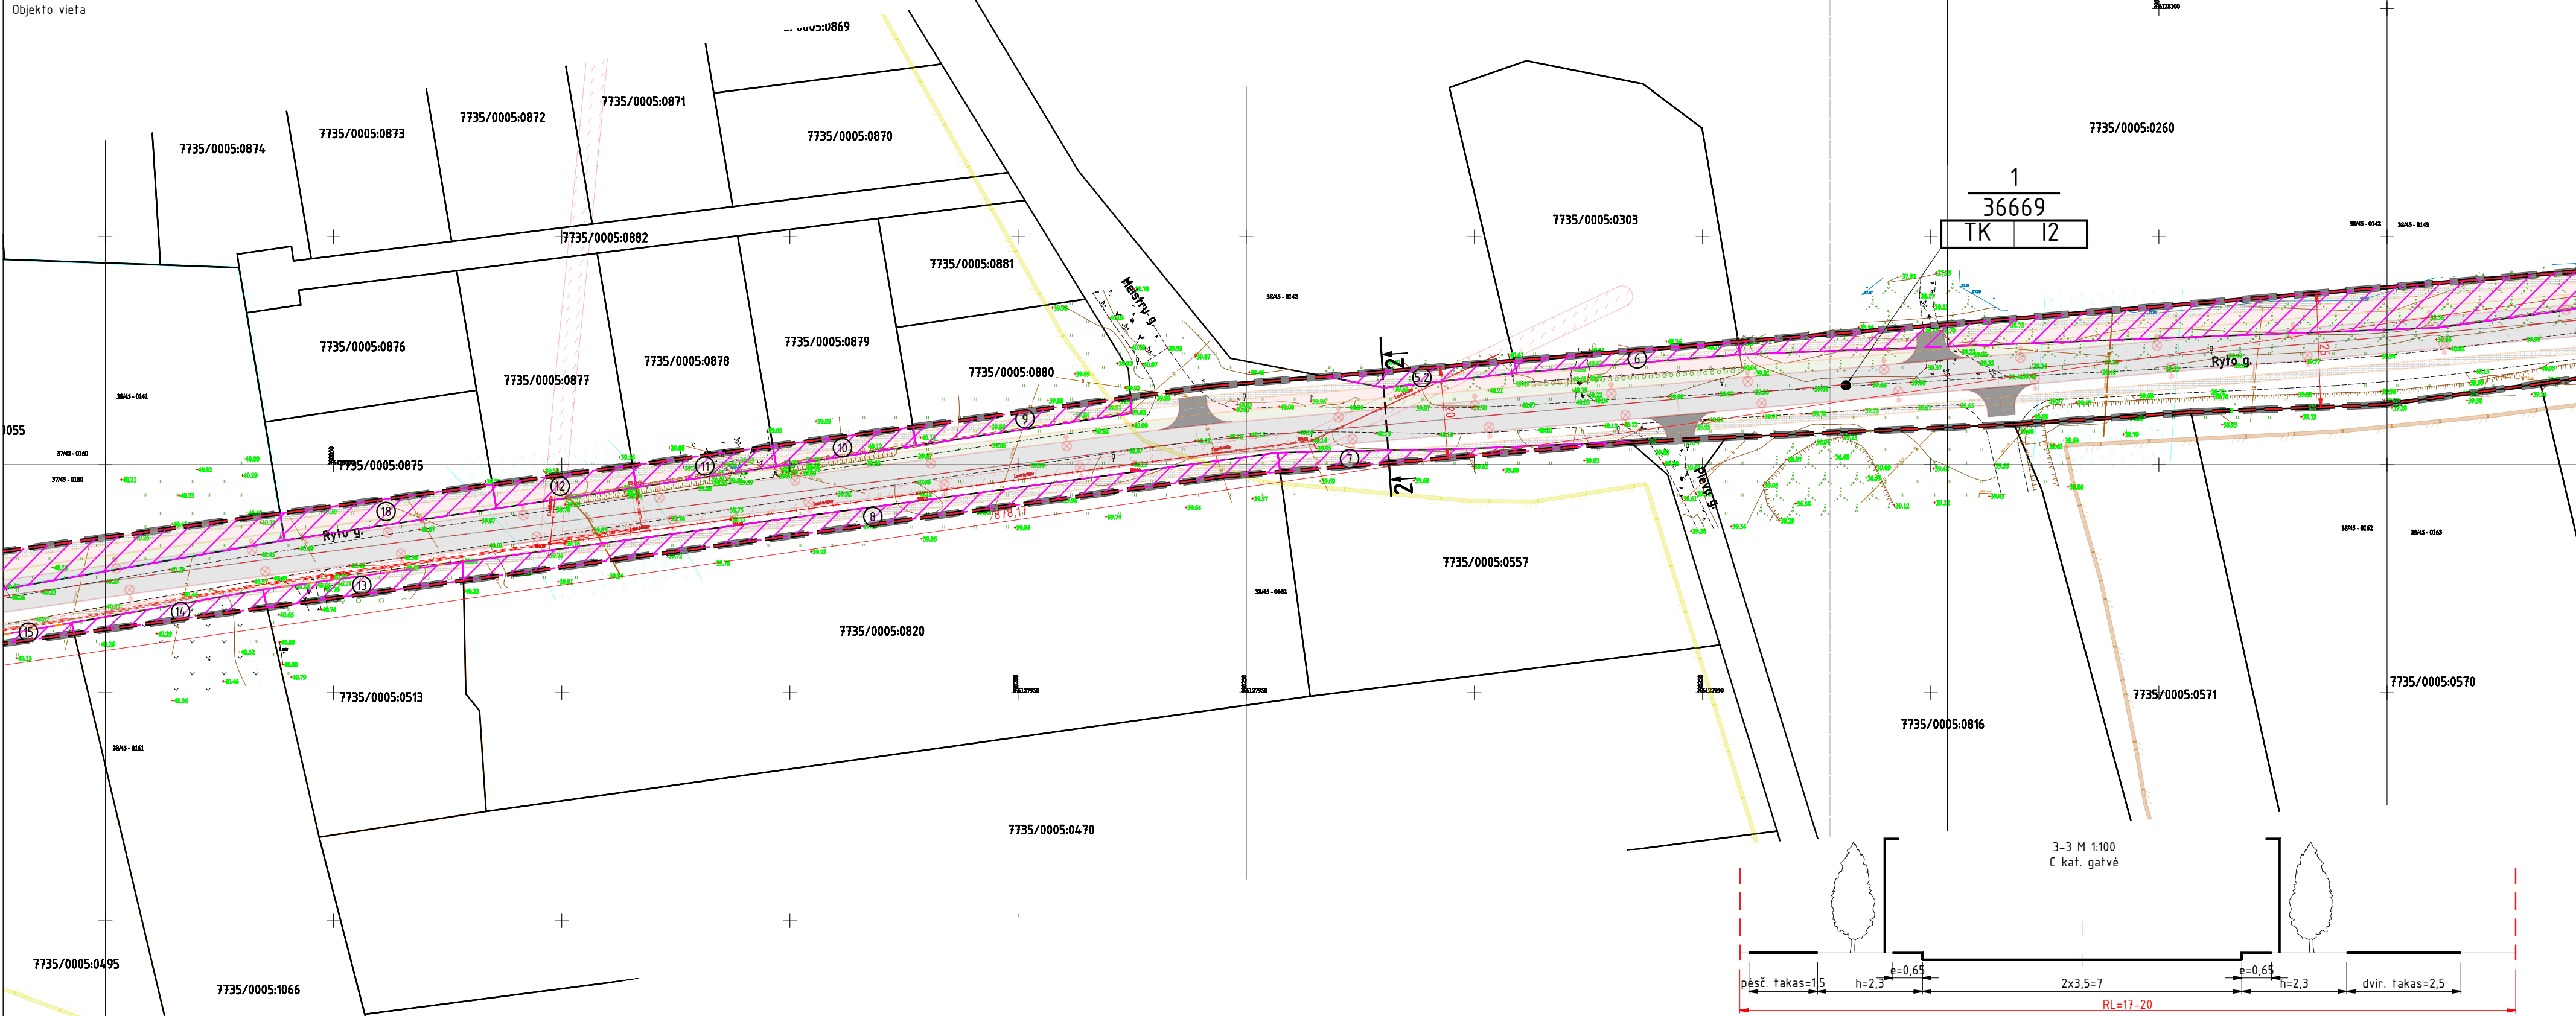

ATESTATO NR.	 Projekavimo paslaugos			OBJEKTO PAVADINIMAS KELIO (GATVĖS) – RYTO GATVĖS NUO VYTAUTO G., NORKAIČIŲ K., MAŽONŲ SEN., TAURAGĖS R. SAV. IKI ŠILALĖS G., PAPUŠYNĖS K., MAŽONŲ SEN., TAURAGĖS R. SAV., SUSISIEKIMO KOMUNIKACIJŲ INŽINERINĖS INFRASTRUKTŪROS VYSTYMO PLANAS		
TPV 0029	TPV	V. LADYGIENĖ	2025-09-26	DOKUMENTO PAVADINIMAS		LAIDA
				PAGRINDINIS BRĖŽINYS M 1:1000		A2 0
ETAPAS	ORGANIZATORIUS			DOKUMENTO ŽYMUO		LAPAS LAPU
DTP	Tauragės rajono savivaldybės administracijos direktorius			250703-TRS-STP-PB		2 3



Objekto vieta



ATESTATO NR.	 +370 675 43255 INFO@POLIPLAN.LT			OBJEKTO PAVADINIMAS KELIO (GATVĖS) – RYTO GATVĖS NUO VYTAUTO G., NORKAIČIŲ K., MAŽONŲ SEN., TAURAGĖS R. SAV. IKI ŠILALĖS G., PAPUŠYNĖS K., MAŽONŲ SEN., TAURAGĖS R. SAV., SUSISIEKIMO KOMUNIKACIJŲ INŽINERINĖS INFRASTRUKTŪROS VYSTYMO PLANAS			
	TPV 0029	TPV	V. LADYGIENĖ	2025-09-26	DOKUMENTO PAVADINIMAS		
					PAGRINDINIS BRĖŽINYS M 1:1000		
ETAPAS		ORGANIZATORIUS			DOKUMENTO ŽYMUO	LAPAS	LAPŲ
DTP	Tauragės rajono savivaldybės administracijos direktorius			250703-TRS-STP-PB		3	3