



UAB „Geoinfra“
Įmonės kodas 303234869

Užsakovas	Tauragės rajono savivaldybės administracija
Projektuotojas	UAB „Geoinfra“
Statinio projekto pavadinimas	Susisiekimo komunikacijų statinių, Turgaus g., Tauragės m. Tauragės r. sav., rekonstravimo ir inžinerinių lietaus nuotekų šalinimo tinklų naujos statybos projektas
Statybos vieta	Turgaus g. Tauragės m.
Statybos rūšis	Rekonstravimas Nauja statyba
Statinio paskirtis	Susisiekimo komunikacijos: gatvės Inžineriniai tinklai: lietaus nuotekų šalinimo tinklai
Statinio kategorija	Neypatingasis statinys
Statinio projekto Nr.	P26-23
Statinio projekto etapas	Projektiniai pasiūlymai
Bylos žymuo	P26-23_R-NS_PP
Laida	0
Tauragė 2026	

Projekto vadovas

.....
(parašas)

.....
(data)

J. Mickūnas
Atest. Nr. 30952


Projekto dalies vadovas

.....
(parašas)

.....
(data)

J. Mickūnas
Atest. Nr. 27107

PROJEKTO DOKUMENTŲ SUDĖTIES ŽINIARAŠTIS

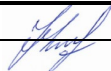0	2026	STATYBOS LEIDIMUI			
Laida	Data	LAIDOS STATUSAS. KEITIMO PRIEŽASTIS			
Šis dokumentas yra UAB "Geoinfra" ir Užsakovo nuosavybė. Naudoti tikslams nesusijusiems su projektuojamu objektu, be UAB "Geoinfra" ir Užsakovo žinios DRAUDŽIAMA					
Atestato Nr.				Statinio projekto pavadinimas Susisiekimo komunikacijų statinių, Turgaus g., Tauragės m. Tauragės r. sav., rekonstravimo ir inžinerinių lietaus nuotekų šalinimo tinklų naujos statybos projektas	
30952	PV	J. Mickūnas		Projekto dalis	
27107	PDV	J. Mickūnas		Projektiniai pasiūlymai	
	Inž.	A. Ugintas			
				Dokumento pavadinimas	Laida
				Projekto dokumentų sudėties žiniaraštis	0
LT	Statytojas ir (arba) užsakovas Tauragės rajono savivaldybės administracija			Dokumento žymuo	Lapas
				P26-23_R-NS_PP_PDSŽ	1
					2

PROJEKTO DALIES TEKSTINIŲ DOKUMENTŲ SUDĖTIES ŽINIARAŠTIS

Eil. Nr.	Dokumento žymuo	Lapų sk.	Laida	Pavadinimas	Pastabos
1.	P26-23_R-NS_PP_PDSŽ	2	0	Projekto dokumentų sudėties žiniaraštis	
2.	P26-23_R-NS_PP_BSR	2	0	Bendrieji statinio rodikliai	
3.	P26-23_R-NS_PP_BAR	12	0	Bendrasis aiškinamasis raštas	
4.	P26-23_R-NS_PP_PSS	1	0	Projekto suderinimų sąrašas	

PROJEKTO DALIES BRĖŽINIŲ SUDĖTIES ŽINIARAŠTIS


Dokumento žymuo	Lapų sk.	Laida	Pavadinimas	Pastabos
P26-23_R-NS_PP_SS-01	1	0	Situacijos planas M1:1000	
P26-23_R-NS_PP_DEOP-02	1	0	Dangų ir eismo organizavimo planas M1:500	
P26-23_R-NS_PP_ITSP-03	1	0	Inžinerinių tinklų suvestinis planas M1:500	
P26-23_R-NS_PP_IP-04	1	0	Išilginiai profiliai M _h 1:500, M _v 1:100	
P26-23_R-NS_PP_SP-05	1	0	Skersiniai profiliai M1:50	

PROJEKTINIŲ PASIŪLYMŲ PRIDEDAMŲJŲ DOKUMENTŲ SUDĖTIES ŽINIARAŠTIS

Eil. Nr.	Dokumento žymuo	Pavadinimas	Lapų sk.
1.		Techninė užduotis	5
2.	2026-07-23 Nr. SRD-73-260723-00045	Specialieji architektūros reikalavimai	3
3.	2026-03-05 Nr. PV/26-11	Įsakymas projekto vadovui ir projekto dalių vadovui	1

	Lapas	Lapų	Laida
P26-23_R-NS_PP_PDSŽ	2	2	0

BENDRIEJI STATINIO RODIKLIAI

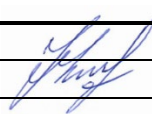
0	2026	STATYBOS LEIDIMUI			
Laida	Data	LAIDOS STATUSAS. KEITIMO PRIEŽASTIS			
Šis dokumentas yra UAB "Geoinfra" ir Užsakovo nuosavybė. Naudoti tikslams nesusijusiems su projektuojamu objektu, be UAB "Geoinfra" ir Užsakovo žinios DRAUDŽIAMA					
Atestato Nr.				Statinio projekto pavadinimas Susisiekimo komunikacijų statinių, Turgaus g., Tauragės m. Tauragės r. sav., rekonstravimo ir inžinerinių lietaus nuotekų šalinimo tinklų naujos statybos projektas	
30952	PV	J. Mickūnas		Projekto dalis	
27107	PDV	J. Mickūnas		Projektiniai pasiūlymai	
	Inž.	A. Ugintas			
				Dokumento pavadinimas	Laida
				Bendrieji statinio rodikliai	0
LT	Statytojas ir (arba) užsakovas Tauragės rajono savivaldybės administracija			Žymuo	Lapas
				P26-23_R-NS_PP_BSR	1
					2

BENDRIEJI STATINIO RODIKLIAI

Pavadinimas	Mato vienetas	Kiekis	Pastabos
I. SUSISIEKIMO KOMUNIKACIJOS			
1. Turgaus gatvė: (unikalus Nr. 4400-4924-7325)			Rekonstravimas
1.1. kategorija		D	
1.2. ilgis*	km	0,263	
1.3. važiuojamosios dalies plotis	m	6,5	
1.4. eismo juostų skaičius	vnt.	2	
1.5. eismo juostos plotis	m	3,25	
II. INŽINERINIAI TINKLAI			
2. Lietaus nuotekų šalinimo tinklai:			Nauja statyba
2.1. tinklų ilgis *	m	167	
2.2. vamzdžio skersmuo	mm	200;250	

* - Žvaigždute pažymėti rodikliai apskaičiuojami vadovaujantis Nekilnojamojo turto kadastrinių matavimų ir kadastro duomenų surinkimo taisyklėmis, kurias tvirtina Lietuvos Respublikos žemės ūkio ministras. Baigus statybą ir atlikus kadastrinius matavimus šie rodikliai gali turėti neesminių nukrypimų.

BENDRASIS AIŠKINAMASIS RAŠTAS

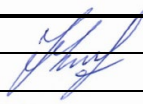0	2026	STATYBOS LEIDIMUI				
Laida	Data	LAIDOS STATUSAS. KEITIMO PRIEŽASTIS				
Šis dokumentas yra UAB "Geoinfra" ir Užsakovo nuosavybė. Naudoti tikslams nesusijusiems su projektuojamu objektu, be UAB "Geoinfra" ir Užsakovo žinios DRAUDŽIAMA						
Atestato Nr.				Projekto pavadinimas Susisiekimo komunikacijų statinių, Turgaus g., Tauragės m. Tauragės r. sav., rekonstravimo ir inžinerinių lietaus nuotekų šalinimo tinklų naujos statybos projektas		
30952	PV	J. Mickūnas		Statinio projekto dalis		
27107	PDV	J. Mickūnas		Projektiniai pasiūlymai		
	Inž.	A. Ugintas				
				Dokumento pavadinimas	Laida	
				Bendrasis aiškinamasis raštas	0	
LT	Statytojas ir (arba) užsakovas Tauragės rajono savivaldybės administracija			Dokumento žymuo P26-23_R-NS_PP_BAR	Lapas	Lapų
					1	14

Turinys

1. Projektinių pasiūlymų rengimo pagrindas	3
2. Projektuojamo statinio duomenys	4
3. Esamos būklės analizė	4
4. Klimato sąlygos	6
5. Projektiniai sprendiniai	6
6. Apšvietimas	9
7. Saugomos teritorijos tvarkymo ir apsaugos reikalavimai, specialieji paveldosaugos reikalavimai, aplinkos apsaugos, kultūros paveldo išsaugojimas, urbanistikos, gaisrinės, civilinės saugos priemonės, apsauginės ir sanitarinės zonos	9
8. Aplinkos ir statinių pritaikymo žmonėms su negalia	10
9. Projektinių sprendinių poveikio aplinkai aprašymas	11
10. Susidarysiančių įvairių rūšių statybinių atliekų orientacinis kiekis, jų tvarkymo būdai, panaudojimo statybvietėje sąlygos	12
11. Aplinkos apsaugos kriterijų taikymas vykdant žaliuosius pirkimus	13
12. Teritorijų planavimo dokumentai	14

P26-23_R-NS_PP_BAR	Lapas	Lapy	Laida
	2	11	0

1. Projektinių pasiūlymų rengimo pagrindas

Susisiekimo komunikacijų, Turgaus gatvės Tauragės m. rekonstravimo ir inžinerinių lietaus nuotekų šalinimo tinklų naujos statybos projektas (toliau – Projektas) parengtas vadovaujantis Statybos įstatymu ir kitais įstatymais, reglamentuojančiais statinio saugos ir paskirties reikalavimus, teisės aktais, reglamentuojančiais esminius statinio reikalavimus ir statinio techninius parametrus, pagal statinių ar statybos produktų charakteristikų lygius ir klases, kitais teisės aktais, teritorijų planavimo ir normatyviniais statybos techniniais dokumentais, normatyviniais statinio saugos ir paskirties dokumentais.

1.1. Projektinių pasiūlymų rengimo dokumentai

- Statinio projektavimo užduotis (techninė užduotis);
- Specialieji architektūros reikalavimai 2026-07-23 Nr. SRD-73-260723-00045
- Inžineriniai geodeziniai tyrinėjimai.
- Inžineriniai geologiniai tyrinėjimai.

1.1.1. Pagrindiniai normatyviniai ir kiti dokumentai

I-1240	Lietuvos Respublikos statybos įstatymas
I-1120	Lietuvos Respublikos teritorijų planavimo įstatymas
I-2223	Lietuvos Respublikos aplinkos apsaugos įstatymas
1116	Lietuvos Respublikos Vyriausybės nutarimas „Dėl pažeistos žemės rekultivavimo ir derlingojo dirvožemio sluoksnio išsaugojimo“
XIII-2166	Lietuvos respublikos specialiųjų žemės naudojimo sąlygų įstatymas
KTR 1.01:2008	„Automobilių keliai“
STR 1.04.04:2017	„Statinio projektavimas, projekto ekspertizė“
STR 1.01.03:2017	„Statinių klasifikavimas“
STR 1.06.01:2016	„Statybos darbai. Statinio statybos priežiūra“
STR 1.05.01:2017	„Statybą leidžiantys dokumentai. Statybos užbaigimas. Statybos sustabdymas. Savavališkos statybos padarinių šalinimas. Statybos pagal neteisėtai išduotą statybą leidžiantį dokumentą padarinių šalinimas“
STR 2.06.04:2014	„Gatvės ir vietinės reikšmės keliai. Bendrieji reikalavimai“
STR 2.03.01:2019	„Statinių prieinamumas“
STR 2.01.01(1):2005	„Esminis statinio reikalavimas. „Mechaninis atsparumas ir pastovumas“
STR 2.01.01(2):1999	„Esminiai statinio reikalavimai. Gaisrinė sauga“
STR 2.01.01(3):1999	„Esminiai statinio reikalavimai. Higiena, sveikata, aplinkos apsauga“
STR 2.01.01(4):2008	„Esminis statinio reikalavimai. Naudojimo sauga“
STR 1.01.08:2002	„Statinio statybos rūšys“
LST 1516:2015	Lietuvos standartas „Statinio projektas. Bendrieji įforminimo reikalavimai“
LST 1569:2012	Lietuvos standartas „Statinio projektas. Lauko inžinerinių tinklų grafiniai ženklai“
	Kelių eismo taisyklės
PJT KŽA 08	Kelio ženklų atramų parinkimo, projektavimo ir įrengimo taisyklės.
TRA SBR 19	Automobilių kelių nesurištųjų mišinių ir gruntų, naudojamų sluoksniams be rišiklių, techninių reikalavimų aprašas.
TRA UŽPILDAI 19	Automobilių kelių užpildų techninių reikalavimų aprašas.
TRA TRINKELĖS 14	Automobilių kelių trinkelės, plokščiai ir kitų medžiagų techninių reikalavimų aprašas
TRA VŽ 12	Automobilių kelių vertikaliųjų kelio ženklų techninių reikalavimų aprašas
TRA ŽM 12	Kelių ženklavimo medžiagų techninių reikalavimų aprašas
IT SBR 19	Automobilių kelių dangos konstrukcijos sluoksnių be rišiklių įrengimo taisyklės.
IT VŽ 14	Automobilių kelių vertikaliųjų kelio ženklų įrengimo taisyklės
IT ŽS 17	Automobilių kelių žemės darbų atlikimo ir žemės sankasos įrengimo taisyklės
IT ŽM 12	Kelių ženklavimo medžiagų naudojimo ir ženklavimo įrengimo taisyklės

	Lapas	Lapų	Laida
P26-23_R-NS_PP_BAR	3	14	0

KPT SDK	Automobilių kelių standartizuotų dangų konstrukcijų projektavimo taisyklės
KPT VNS 16	Automobilių kelių vandens nuleidimo sistemų projektavimo taisyklės
R ISEP 10	Inžinerinių saugaus eismo priemonių projektavimo ir naudojimo rekomendacij

2. Projektuojamo statinio duomenys

Projekto rengėjas: UAB „Geoinfra“.

Projekto užsakovas: Tauragės rajono savivaldybės administracija.

Projektas: Susisiekimo komunikacijų statinių, Turgaus g., Tauragės m. Tauragės r. sav., rekonstravimo ir inžinerinių lietaus nuotekų šalinimo tinklų naujos statybos projektas

Statinio paskirtis ir: Susisiekimo komunikacijos: gatvė. Inžineriniai tinklai: lietaus nuotekų šalinimo tinklai.

Statinio kategorija: neypatingas statinys

Statybos rūšis: Rekonstravimas, Nauja statyba

Adresas: Tauragės m., Turgaus g.

3. Esamos būklės analizė



1 paveikslas. ----- projektuojama Turgaus g.

Projektuojamoje Turgaus g. yra žvyro ir asfalto danga, plotis svyruoja nuo 5,50 m., iki 6,50, gatvės ruožo ilgis – 0,263 km. Gatvės kategorija – pagalbinė gatvė (D).

Gatvės asfalto esama danga sutrupėjusi, vyrauja išdaužos. Žvyro danga duobėta, pavasarinio polaidžio metu susidaro provėžos, šiltuoju sezonu vykstant eismui, sukliamos dulkės.

Projektuojamuose ruožuose yra šie inžineriniai tinklai: 0,4 kV elektros oro linijos, 0,4 pažeminė elektros linija, požeminis ryšių kabelis, požeminis vandentiekis, buitinės ir gamybinės nuotekos.

Visi inžineriniai tinklai parodyti topografinėje nuotraukoje ir suderinti su juos eksploatuojančiomis organizacijomis.

Gatvės statybos darbai esamų komunikacijų nepažeis. Inžinerinių tinklų apsaugos zonose darbus vykdyti tik išsikvietus juos eksploatuojančių žinybų atstovus ir nustačius tikslią jų buvimo vietą. Kasimo ir tankinimo darbai atliekami rankiniu būdu, prižiūrint atsakingiems už darbus vadovams ir laikantis visų saugumo reikalavimų.

Turgaus gatvės rekonstravimo darbai higieninės ir ekologinės situacijos nepablogins.

Gatvės statinys nepatenka į kultūros paveldo bei saugomos teritorijos ribas.

P26-23_R-NS_PP_BAR	Lapas	Lapy	Laida
	4	14	0



2 paveikslas. Esama situacija projektuojamame Turgaus g. ruože.

P26-23_R-NS_PP_BAR	Lapas	Lapy	Laida
	5	14	0

4. Klimato sąlygos

Klimatas apibūdinamas taip:

- vidutinis metinis kritulių kiekis – 600 - 650 mm;
- vidutinė metinė oro temperatūra – +7,0 - +7,5 °C;
- Vidutinis metų vėjo greitis – nuo 3,0 iki 3,5 m/s;
- Įšalo gylis – 1,40 m

Pateikti duomenys konkrečiais metais gali skirtis, bei vykstant klimato pokyčiams ateityje gali kisti.

5. Projektiniai sprendiniai

Šiuo projektu pagal pateiktą užsakovo techninę užduotį projektuojama:

Susisiekimo komunikacijų statiniai:

- Turgaus g.

Inžineriniai tinklai:

- Lietaus nuotekų šalinimo tinklai

5.1. Planas, išilginis profilis

Gatvė projektuojama maksimaliai prisiderinant prie esamos situacijos ir kad atitiktų pagalbinės kategorijos gatvei keliamus techninius reikalavimus. Visi sprendiniai yra suderinti su Tauragės rajono savivaldybe. Gatvė projektuojama vadovaujantis STR 2.06.04:2014 „Gatvės ir vietinės reikšmės keliai. Bendrieji reikalavimai“ bei KTR 1.01.2008 „Automobilių keliai“ taip, kad nepažeistų trečiųjų asmenų interesų.

Gatvės ašinė linija projektuojama vadovaujantis STR 2.06.04:2014 „Gatvės ir vietinės reikšmės keliai. Bendrieji reikalavimai“. Gatvės trasa projektuojama maksimaliai prisitaikant prie esamos situacijos, siekiant išlaikyti esamos gatvės situaciją ir kad būtų užtikrinti sklandūs įvažiavimai į sklypus.

Gatvėje projektuojama asfalto danga remiantis „Automobilių kelių standartizuotų dangų konstrukcijų projektavimo taisyklės“ ir „Automobilių kelių sankryžos“ R36-01 rekomendacijomis.

Gatvės išilginis profilis suprojektuotas prisiderinus prie esamos situacijos taip, kad būtų užtikrintas paviršinio vandens nuvedimas. Vidutinė darbo žymė yra nuo – 0,04 iki 0,33 m. Maksimalus gatvės išilginis nuolydis -0,55 %, minimalus 0,40 %.

Gatvėje projektuojama 6,5m pločio su asfalto danga skersiniu vienslaidžiu 2,5% nuolydžiu, abiejose pusėse įreminama bortais.

Gatvės ribose projektuojami automobilių stovėjimo vietos bei dvi vietos sunkvežimiams.

Gatvės važiuojamoji dalis praplatinga dėl prie gatvės įrengiamų parkavimo vietų ir dėl pavienio sunkvežimio eismo.

Abejuose gatvės pusėse projektuojami šaligatviai. Dešinėje pusėje projektuojamas 1,20m pločio šaligatvis priėjimams į automobilių aikšteles iš automobilių parkavimo vietų. Dėl gatvės užstatymo, sklypų ribų bei elektros oro linijų atramų, platesnio šaligatvio nėra įmanoma įrengti. Kairėje pusėje projektuojamas 1,50m pločio šaligatvis su 2,0 m pločio juostos žaliosios zonos riba tarp gatvės ir šaligatvio.

Dangos konstrukcija, parenkama vadovaujantis automobilių kelių standartizuotų dangų konstrukcijų projektavimo taisyklėmis.

5.2. Paviršinio vandens nuvedimas ir drenažas

Paviršinio vandens nuvedimas užtikrinamas skersiniu ir išilginiu nuolydžiu. Dalyje gatvės bus įengiamos lietaus nuotekų šalinimo tinklai.

Atsižvelgiant į parengtą „Tauragės miesto želdinių strategijos parengimo paslaugos“ projektą, gatvės pabaigoje, nuo Pk 1+65 iki Pk 2+70 dešinėje pusėje žalioje zonoje bus apsodinama medžiais bei krūmais. Todėl vandens nuvedimas yra numatomas į žalias zonas, taip vandeniui leidžiant susigerti į gruntus, kur pasodinti želdynai bus natūraliai drėkinami.

Šiuo projektu projektuojamas pokonstruktinis drenažas, siekiant apsaugoti konstrukciją nuo gruntinio vandens. Drenažas yra projektuojamas d160 diametro su daline perforacija. Drenažas pajungiamas į lietaus nuotekų tinklus.

	Lapas	Lapų	Laida
P26-23_R-NS_PP_BAR	6	14	0

5.3. Dangos konstrukcija

Dangos konstrukcija, parenkama vadovaujantis automobilių kelių standartizuotų dangų konstrukcijų projektavimo taisyklėmis KPT SDK, statybos rekomendacijomis R36-01 „Automobilių kelių sankryžos“ ir gatvės dangos konstrukcijos tyrimų ataskaita.

Dangos konstrukcijos parinkimas (Privažiuojamajam keliui):

1. Apskaičiuojamas dangos konstrukcijos storis ant F3 klasės gruntų:


$$0,60 \cdot h = 0,60 \cdot 140 = 84 \text{ (85) cm, kur } h=140 \text{ cm – įšalo gylis Tauragėje.}$$

Remiantis KPT SDK 19, VI skyriaus, 3 skirsniu, 7 lentele, priimamos dangos konstrukcijos storis 80cm. $(A + B + C + D) + 85 = 75$; $0 + 0 + 5 + (-10) + 85 = 80 \text{ cm}$

2. Pagal esamą kelio apkrovą, parenkama kelio konstrukcija DK 0,3.

Dangų konstrukcijų klasė	Grunto klasė pagal jautrumą šalčiui	
	F2	F3
DK 100	$0,75h_z$	$0,85h_z$
DK 32	$0,70h_z$	$0,80h_z$
DK 10	$0,65h_z$	$0,75h_z$
DK 3	$0,60h_z$	$0,70h_z$
DK 2, DK 1	$0,55h_z$	$0,65h_z$
DK 0,3	$0,50h_z$	$0,60h_z$
DK 0,1	$0,45h_z$	$0,50h_z$

Pastaba: h_z nustatomas pagal Valstybinės reikšmės kelių informacinėje sistemoje (LAKIS) skelbiamą interaktyvų Lietuvos teritorijos kartografavimą (zonavimą) pagal didžiausią įšalo gylį arba pagal 2 priedo 1 pav.

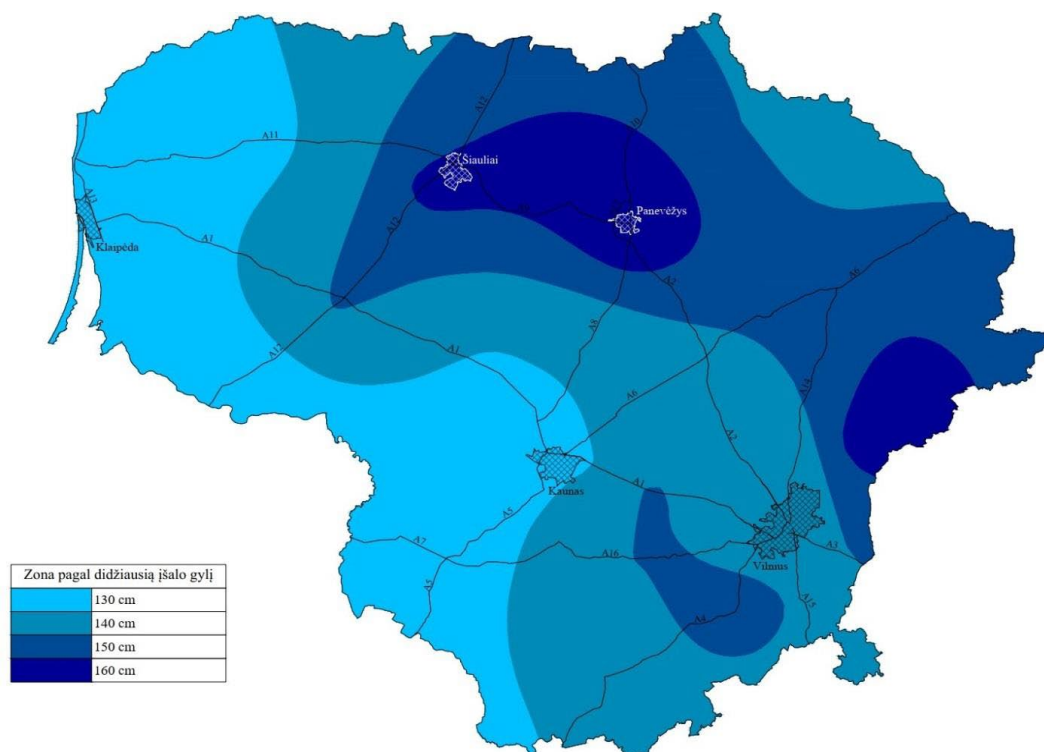

3.pav. Įšalo gylis Lietuvoje.

P26-23_R-NS_PP_BAR	Lapas	Lapy	Laida
	7	14	0

3. Dangos konstrukcija parenkama iš 9 lentelės.

Eil. Nr.	Dangu konstrukcijų klasė	DK 100	DK 32	DK 10	DK 3	DK 2	DK 1	DK 0,3	DK 0,1	
	Projektinė apkrova A (ESAs), mln.	A	> 32	> 10-32	> 3,0-10	> 2,0-3,0	> 1,0-2,0	> 0,3-1,0	> 0,1-0,3	≤ 0,1
3.	Asfalto danga Asfalto pagrindo sl. Skaldos pagrindo sl. E _{V2} ≥ 150(120) MPa AŠAS	Asfalto pagrindo sluoksnis ir skaldos pagrindo sluoksnis ant AŠAS								
4.	Asfalto danga Asfalto pagrindo sl. Žvyro pagrindo sl. E _{V2} ≥ 150(120) MPa AŠAS	Asfalto pagrindo sluoksnis ir žvyro pagrindo sluoksnis ant AŠAS								
5.	Asfalto danga Asfalto pagrindo sl. Skaldos pagrindo sl. E _{V2} ≥ 150(120) MPa ŠNS	Asfalto pagrindo sluoksnis ir skaldos pagrindo sluoksnis ant ŠNS								
6.	Asfalto danga Asfalto pagrindo sl. Žvyro pagrindo sl. E _{V2} ≥ 150(120) MPa ŠNS	Asfalto pagrindo sluoksnis ir žvyro pagrindo sluoksnis ant ŠNS								
Pastabos: 1) – Vietoje asfalto pagrindo sluoksnio ir asfalto dangos gali būti numatomas 10 cm storio asfalto pagrindo–dangos sluoksnis. Jeigu ESAs < 0,05 mln., tai asfalto pagrindo–dangos sluoksnis gali būti rengiamas 8 cm storio.										

Važiuojamosios dalies projektinė konstrukcija

- Asfalto viršutinis sluoksnis AC 11 VN – 4,0 cm storio;
- Asfalto pagrindo sluoksnis AC 22 PN – 8,0 cm storio;
- Skaldos pagrindo sluoksnis iš nesurištųjų mineralinių medžiagų mišinio 0/45 – 20,0 cm storio;
- Apsauginis šalčiui atsparus sluoksnis – 48,0 cm storio.
- Sankasos viršaus pagerinimas gruntu ŽB, ŽG, ŽP, ŽD, ŽM, SB, SG, SP, SD, SM – 20,0 cm storio
- Žemės sankasa.

Šaligatvio dangos konstrukcija:

- Betono trinkelės 80x100x200 – 8,0 cm storio;
- Išlyginamasis sluoksnis iš smulkiosios min. medž. 0/5 – 3,0 cm storio;
- Skaldos pagrindo sluoksnis SPS 0/45 fr. – 15,0 cm storio;
- Šalčiui nejautrių medžiagų sluoksnis – 29,0 cm storio
- Žemės sankasa

Efektyviausia priemonė mažinti dulkėtumą – asfaltbetonio dangos įrengimas. Įrengus dangą ne tik sumažės tarša dulkėmis, bet ir pagerėjus eismo sąlygoms, sumažės tarša išmetamosiomis dujomis.

5.4. Kiti inžineriniai tinklai

Visi inžinerinių tinklų šuliniai, kurie patenka į projekto vykdymo dalį žeminami/aukštinami iki projekto dangos lygio, šulinių dangčiai keičiami naujais, klasė parenkama pagal montavimo vietą.

Visi ryšių kabeliai patenkantys į kietųjų dangų dalį apsaugomi sudedamais PE kabelių apsaugos vamzdžiais DN110/100.

5.5. Eismo saugumo priemonės

Kelio ženklai projektuojami vadovaujantis „Kelio ženklų įrengimo ir vertikalios ženklinimo taisyklėmis“.

Eismo saugumui užtikrinti kelias apstatomas kelio ženklais ant metalinių atramų. Kelio ženklų dydžio grupė

– I.

Kelio ženklų stulpai, kelio ženklų nugarinės pusės ir tvirtinimo detalės turi būti juodos spalvos RAL 9005.

Saugiam eismo užtikrinimui gatvėse numatyta įrengti kelio ženklus, horizontalųjį ženklinimą pagal galiojančius reikalavimus.

P26-23_R-NS_PP_BAR	Lapas	Lapy	Laida
	8	14	0

Kelio danga ženklinama termoplastinėmis medžiagomis/dažais. Dangos ženklinimo matmenys, forma, spalva suprojektuota pagal Kelių horizontaliojo ženklinimo taisykles.

6. Apšvietimas

Numatomas apšvietimas, įrengiant metalines atramas su LED šviestuvais. Ant naujai suprojektuotų atramų numatyti ilgaamžiai taupūs LED šviesos šaltiniai.

Atramos ir jų komponentai juodos spalvos RAL 9005.

6.1. Želdinių tvarkymas

Projektuojamų statinių teritorijoje numatomas esamų želdinių šalinimas (13 vnt), kurie patenka į statybos ribas.

Šalinami medžiai – kurie pagal „Dėl kriterijų, pagal kuriuos medžiai ir krūmai, augantys ne miškų ūkio paskirties žemėje, priskiriami saugotiniams, patvirtinimo ir medžių ir krūmų priskyrimo saugotiniams“ patenka į saugotinių medžių sąrašą.

Saugotiniams medžiams miestų gatvėse priskiriamos šios medžių ir krūmų rūšys:

12 cm ir didesnio skersmens ažuolai, uosiai, klevai, skroblai, skirpstai, guobos, bukai, vinkšnos, pušys, eglės, maumedžiai, pocūgės, kėniai, beržai, juodalksniai, liepos, gluosniai, šermukšniai, riešutmedžiai, kaštonai, miškinės obelys, miškinės kriaušės.

Mediena (išskyrus menkavertę medieną, krūmus, šakas ir kelmus) turi būti sandėliuojama statybvietyje. Rangovas tvarkingai susandėliavęs medieną (medžių kamienus) turi nedelsiant apie tai informuoti užsakovą, nurodydamas kiekį erdmetriais arba kietmetriais.

Atliekant statybos darbus vadovautis LR Aplinkos apsaugos ministerijos įsakymu 2010-03-15 Nr. D1-193 patvirtintos „Želdinių apsaugos, vykdant statybos darbus, taisyklės“ ir LR AM 2007-12-29 įsakymu Nr. D1-717 patvirtintos „Medžių ir krūmų veisimo, vejų ir gėlynų įrengimo taisyklės“).

Leidimai ir sprendimai kirsti, kitaip pašalinti iš augimo vietos ar intensyviai genėti saugotinius želdinius išduodami vadovaujantis LR želdynų įstatymo Nr. X-1241 pakeitimo įstatymo 13 str.

Pateikus prašymą gauti leidimą šalinti medžius bus vertinama šalinamų želdinių būklė ir atkuriamoji vertė.

Projekte numatomas ir želdinių sodinimas. Galutinį produktą (dekoratyvinius augalus), kiekius ir tikslus prižiūrėti būtina tikslinti projekto įgyvendinimo metu, derintis su Tauragės savivaldybe bei konsultuotis su apželdinimo specialistais.

7. Saugomos teritorijos tvarkymo ir apsaugos reikalavimai, specialieji paveldosaugos reikalavimai, aplinkos apsaugos, kultūros paveldo išsaugojimas, urbanistikos, gaisrinės, civilinės saugos priemonės, apsauginės ir sanitarinės zonos

7.1. Saugomos teritorijos tvarkymo ir apsaugos reikalavimai

Statybos darbų teritorija nepatenka į Saugomų teritorijų ir jų apsaugos zonų ribas, paviršinių vandens telkinių apsaugos zonas.

7.2. Specialieji paveldosaugos reikalavimai

Vadovaujantis kultūros registro duomenimis (<http://kvr.kpd.lt/#/static-heritage-search>), sklypo teritorijoje ir jo gretimybėse nekilnojamosios kultūros vertybės neregistruotos.

7.3. Aplinkos apsauga

Projekte numatyti statiniai nepatenka į jokiais saugomas teritorijas.

Rastos buitinės atliekos, šiukšlės darbų metu surenkamos ir perduodamos tvarkančiai įmonei, kaip tai numatyta pagal atliekų tvarkymo reglamentus.

7.4. Apsauginės ir sanitarinės zonos

Projektuojamų statinių teritorijoje yra šių inžinerinių tinklų ir statinių apsaugos zonos:

	Lapas	Lapų	Laida
P26-23_R-NS_PP_BAR	9	14	0

- Vandentiekio, lietaus ir buitinių nuotekų surinkimo tinklų ir įrenginių apsaugos zona po 2,5 metrus nuo vamzdynų ašies.
- Ryšių kabelio apsaugos zona - po 1m į abi puses.
- Požeminių elektros kabelių apsaugos zona – po 1m į abi puses.
- Elektros oro linijų apsaugos zona iki 1 kV įtampos oro linijoms – po 2 metrus
- Ne didesnio kaip 5 barų slėgio dujotiekių vamzdynų apsaugos zonos - po 1m į abi puses.

Naujai klojamiems inžineriniams tinklams nustatomas atitinkamos apsauginės zonos pagal Specialiųjų žemės naudojimo sąlygų įstatymą.

7.5. Gaisriniai ir darbų saugos reikalavimai

Prieš pradėdant darbus turi būti įrengta darbo vieta, vadovaujantis patvirtintais „Darboviečių įrengimo statybvietėse nuostatais“. Šie nuostatai parengti pagal Europos Sąjungos direktyvą 92/57/EEB dėl minimalių saugos ir sveikatos reikalavimų laikinuosiose arba kilnojamosiose statybvietėse, kuri remiasi 89/391/EEB direktyvos dėl priemonių, skatinančių darbuotojų saugos ir sveikatos gerinimą darbo vietose, 16 (1) straipsniu ir nustato privalomus minimalius laikinųjų arba kilnojamųjų statybviečių saugos ir sveikatos darbe reikalavimus. Šių nuostatų reikalavimai yra privalomi visoms Lietuvos Respublikos teritorijoje esančioms įmonėms, įstaigoms ir organizacijoms, kitiems ūkio subjektams, kuriuose darbo santykiai privalo būti grindžiami darbo sutarties įstatymu, kitais darbo santykius reglamentuojančiais teisės aktais. Statybvietėse darbdavys privalo vykdyti Darbuotojų saugos ir sveikatos įstatymu ir kitais saugos ir sveikatos darbe teisės aktais nustatytas darbdavio prievolės pagal 13 punkčio reikalavimus.

Darbdavys privalo informuoti darbuotojus ir/arba jų atstovus apie visas saugos ir sveikatos darbe priemones, kurios taikomos statybvietėse Lietuvos Respublikos darbuotojų saugos ir sveikatos įstatymu ir kitais teisės aktais nustatyta tvarka.

Apsaugą nuo pavojingų ir kenksmingų poveikių žmogui Lietuvos Respublikoje reglamentuoja norminiai aktai:

- Priešgaisriniai apsaugos ir gelbėjimo departamento prie vidaus reikalų ministerijos direktoriaus 2010 m gruodžio 7d. įsakymas Nr. 1-338 „Dėl gaisrinės saugos pagrindinių reikalavimų“.
- „Darboviečių įrengimo statybvietės nuostatai“, patvirtinti LR Socialinės apsaugos ir darbo ministro ir LR Aplinkos ministro įsakymu 2008 m. sausio 15d. įsakymu Nr. A1-22/D1-34 ir šių nuostatų pakeitimas (2009.05.20 įsakymas Nr. A1-346/D1-276).

Vykdam darbus turi būti vykdomos **apsaugos žmogui nuo pavojingų ir kenksmingų srovės poveikių būdai**: apsauginiai atitvarai, apdangalai ir gaubtai žaibosauga, izoliacijos lygiai, priemonės neleisti prieinamose statinių dalyse atsirasti elektros krūviams, skiriamųjų ir pažeminančių transformatorių panaudojimas, įtampos ir srovės kontrolė; elektros įrenginių srovei laidžių korpusų įžeminimas arba įnulinimas; apsauginio atjungimo priemonės; elektros įrenginiai, naudojami potencialiai sprogstančioje atmosferoje, su tam tikrais apsaugos tipais; signalizacija apie įrenginio gedimą, darbo režimo pakitimą ir t.t.

Naudojami įrankiai, įtaisai ir kėlimo mechanizmai turi būti tvarkingi, jie įrengiami ir prižiūrimi laikantis saugos darbe taisyklių bei gamintojų instrukcijų reikalavimų.

Apie visus pastebėtus naudojamų įrankių, įtaisų ir mechanizmų, taip pat kolektyvinių ir asmeninių apsaugos priemonių gedimus, keliančius pavojų patiems ar šalia esantiems žmonėms, kiekvienas darbuotojas, negalėdamas pats pašalinti pažeidimų, nedelsdamas praneša tiesioginiam, o jeigu jo nėra – aukštesniajam vadovui.

Apsaugos priemonėmis leidžiama naudotis, jeigu jos yra išbandytos ir patikrintos darbo saugos norminių aktų nustatyta tvarka. Kiekvienas asmuo, prieš naudodamasis apsaugos priemone, įsitikina, kad ji yra išbandyta ir patikrinta, o jos paskirtis atitinka naudojimosi sąlygas.

Jei aptinkamų įtaisų ar prietaisų gedimų negalima pašalinti savo jėgomis, darbai nutraukiami.

8. Aplinkos ir statinių pritaikymo žmonėms su negalia

Neregijų paviršiai įrengiami vadovaujantis STR 2.03.01:2019 „Statinių prieinamumas“, STR 2.06.04:2014 „Gatvės ir vietinės reikšmės keliai. Bendrieji reikalavimai“ ir ISO 21542 „Pastatų statyba. Užstatytos aplinkos prieinamumas ir naudojimas“.

	Lapas	Lapų	Laida
P26-23_R-NS_PP_BAR	10	14	0

I šaligatvius ir pėsčiųjų takus neturi išsikišti objektai, galintys tapti kliūtimi pėstiesiems ir žmonėms su negalia. Takuose sumontuoti objektai (šviestuvų atramos, kelio ženklai, želdiniai ir pan.) turi būti ne žemiau kaip 2,25 m virš tako paviršiaus.



Pėsčiųjų takų, aukščių, parkų ir kitų viešųjų erdvių takų paviršius turi būti tvirtas, neklampus, stabilus, neslidus sudrėkus, ant jo neturi kauptis lietaus vanduo. Bet kokie nelygumai, iškilumai ar įdubos tako paviršiuje neturi viršyti 5 mm, matuojant vertikaliai nuo aukščiausio iki žemiausio tako paviršiaus taško (šis reikalavimas netaikomas trinkelinių dangų ir plokščių dangų siūlėms).

Bortelius privaloma nužeminti iki dangos lygio arba įrengti bortelio nuožulną. Šiuo atveju skirtumas tarp paviršių neturi viršyti 5 mm.

9. Projektinių sprendinių poveikio aplinkai aprašymas

Numatomas minimalus trumpalaikis poveikis aplinkai dėl dulkių, atliekų susidarymo statybos metu. Bus motorizuotų transporto priemonių, naudojamų statybos darbams, sukeltas triukšmas. Techniniame darbo projekte numatyti darbai turi būti atliekami darbo dienomis, darbo valandomis. Darbų atlikimo grafikas ir etapiškumas privalo būti suderintas su statytoju.

Aplinkos, oro, dirvožemio ar gilesnių sluoksnių tarša galima tik statybos metu, sugedus statybinėms mašinoms. Tokiu atveju rangovas privalo savo lėšomis ištaisyti padarytą žalą.

Poveikis dirvožemiui bus trumpalaikis. Planuojami darbai bus vykdomi paviršiniame dirvos sluoksnyje, nesiekiant žemės gelmių. Esant poreikiui nukasti, humusingas dirvožemis bus nukasamas nuo visų darbų metu pažeidžiamų plotų. Jis bus supilamas atskirai, nesumaišant jo su kitokiu gruntu (šis dirvožemis nebus teršiamas statybos atliekomis, šiukšlėmis, ilgai pūvančiomis augalų liekanomis, nebus tankinamas). Baigus žemės darbus, augalinis gruntas bus panaudotas pažeistų vietų atstatymui. Techninio projekto sprendiniai neturės neigiamo poveikio kraštovaizdžiui ir biologinei įvairovei.

Jokio poveikio vandeniui, pakrančių zonoms, jūrų aplinkai (paviršinio ir požeminio vandens kokybei, hidrologiniam režimui) neturės.

Esminių statinio reikalavimų išpildymas projekte

Mechaninis atsparumas ir pastovumas: projektiniai sprendiniai užtikrina statinio mechaninį atsparumą ir pastovumą ilgalaikio naudojimo metu.

Gaisrinė sauga: projektiniai sprendiniai užtikrina gaisrinę saugą ilgalaikio naudojimo metu.

Higiena, sveikata, aplinkos apsauga: gatvėje bus įrengta asfaltbetonio danga, todėl nepadidės dulkėtumas ir oro tarša nuo transporto sukeltų dulkių.

Naudojimo sauga: statinį naudojant pagal paskirtį projektiniais sprendiniais užtikrintas saugus statinio naudojimas, bus sutvarkyta gatvės danga.

Apsauga nuo triukšmo: statybos darbų metu numatomas laikinas triukšmo padidėjimas. Gyventojų apsaugai numatoma planuoti darbo procesą – gyvenamosiose teritorijose ir arti pavienių gyvenamųjų pastatų nedirbti švenčių ir poilsio dienomis, o darbo dienomis nedirbti vakaro (19:00-22:00 val.) ir nakties (22:00-07:00 val.) metu.

Pagal HN 33:2011 nebus viršijami didžiausi leidžiami triukšmo ribiniai dydžiai gyvenamojoje aplinkoje.

	Lapas	Lapų	Laida
P26-23_R-NS_PP_BAR	11	14	0

Eil. Nr.	Objekto pavadinimas	Paros laikas*	Ekvivalentinis garso slėgio lygis (L_{AeqT}), dBA	Maksimalus garso slėgio lygis (L_{AFmax}), dBA
1	2	3	4	5
1.	Gyvenamųjų pastatų ir visuomeninės paskirties pastatų (išskyrus maitinimo ir kultūros paskirties pastatus) aplinkoje, veikiamoje transporto sukeliama triukšmo	diena vakaras naktis	65 60 55	70 65 60

* Paros laiko (dienos, vakaro ir nakties) pradžios ir pabaigos valandos suprantamos taip, kaip apibrėžta Lietuvos Respublikos triukšmo valdymo įstatymo [1] 2 straipsnio 3, 9 ir 28 dalyse nurodytų dienos triukšmo rodiklio (L_{dienos}), vakaro triukšmo rodiklio (L_{vakaro}) ir nakties triukšmo rodiklio ($L_{nakties}$) apibrėžtyse.

Dienos triukšmo rodiklis (L_{dienos}) – dienos metu (nuo 7 val. iki 19 val.) triukšmo sukulto dirginimo rodiklis, t. y. vidutinis ilgalaikis A svertinis garso lygis, nustatytas vienerių metų dienos laikotarpiui.

Nakties triukšmo rodiklis ($L_{nakties}$) – nakties metu (nuo 22 val. iki 7 val.) triukšmo sukulto dirginimo rodiklis, t. y. vidutinis ilgalaikis A svertinis garso lygis, nustatytas vienerių metų nakties laikotarpiui.

Vakaro triukšmo rodiklis (L_{vakaro}) – vakaro metu (nuo 19 val. iki 22 val.) triukšmo sukulto dirginimo rodiklis, t. y. vidutinis ilgalaikis A svertinis garso lygis, nustatytas vienerių metų vakaro laikotarpiui.

10. Susidarysiančių įvairių rūšių statybinių atliekų orientacinis kiekis, jų tvarkymo būdai, panaudojimo statybvietėje sąlygos

Statybos darbų vykdymo metu ir statybos užbaigimo metu aplinka objekte ir aplink jį turi būti saugoma nuo užteršimo. Rangovas surenka visas atliekas, gamybos ir komunalinius teršalus ir transportuoja juos į valdžios institucijų patvirtintą sąvartyną. Rangovas atsako, kad toksiškos medžiagos ar skysčiai nepatektų į orą, vandenį ir žemės plotą statybos vietoje ar arti jos, ir apsaugo Statytoją nuo bet kokių jam reiškiamų pretenzijų ar įsipareigojimų.

Susidariusios statybinės atliekos tvarkomos vadovaujantis „Statybinių atliekų tvarkymo taisyklėmis“, kurios nustato statybinių atliekų susidarymo ir tvarkymo planavimo, apskaitos ir tvarkymo statybvietėje, statybinių atliekų smulkinimo mobilia įranga statybvietėje, neapdorotų statybinių atliekų sunaudojimo, statybinių atliekų vežimo, naudojimo ir šalinimo, asbesto turinčių statybinių atliekų tvarkymo reikalavimus. Statybinės bei mišrios komunalinės atliekos sandėliuojamos tam tikslui įrengtose vietose (įrengiamos vadovaujantis „Darboviečių įrengimo statybvietės nuostatais“). Susidarius atliekų išvežimui tinkamam kiekiui, atliekos perduodamos tvarkymui įmonės, registruotoms atliekas tvarkančių įmonių registre ir turinčioms licencijas tvarkyti šias atliekas.

Statybvietėje turi būti pildomas atliekų apskaitos žurnalas, vedama susidariusių ir perduotų tvarkyti statybinių atliekų apskaita, nurodomas jų kiekis, teikiamos atliekų apskaitos ataskaitos Atliekų tvarkymo taisyklėse ir Atliekų susidarymo ir tvarkymo apskaitos ir ataskaitų teikimo taisyklėse nustatyta tvarka. Statybinių atliekų apskaitos dokumentai saugomi pagal Atliekų tvarkymo taisyklių reikalavimus. Duomenys apie statybinių atliekų išvežimą įrašomi Statybos darbų žurnale.

Statybvietėje turi būti išrūšiuotos ir atskirai laikinai laikomos susidarančios: komunalinės atliekos – maisto likučiai, tekstilės gaminiai, kitos buitinės ir kitokios atliekos, kurios savo pobūdžiu ar sudėtimi yra panašios į buitines atliekas; inertinės atliekos – betonas, plytos, keramika ir kitos atliekos, kuriose nevyksta jokie pastebimi fizikiniai, cheminiai ar biologiniai pokyčiai; perdirbti ir pakartotinai naudoti tinkamos atliekos, antrinės žaliavos – pakuotės, popierius, stiklas, plastikas ir kitos tiesiogiai perdirbti tinkamos atliekos ir (ar) perdirbti ar pakartotinai naudoti tinkamos iš atliekų gautos medžiagos; pavojingosios atliekos – tirpikliai, dažai, klėjai, dervos, jų pakuotės ir kitos kenksmingos, degios, sprogstamosios, ėsdinančios, toksiškos, sukeliančios koroziją ar turinčios kitų savybių, galinčių neigiamai įtakoti aplinką ir žmonių sveikatą; netinkamos perdirbti atliekos (izoliacinės medžiagos, akmens vata ir kt.). Išrūšiuotos atliekos turi būti perduodamos įmonėms, turinčioms teisę tvarkyti tokias atliekas pagal sutartis dėl jų naudojimo ir šalinimo.

Nepavojingos statybinės atliekos gali būti laikinai laikomos statybvietėje ne ilgiau kaip vienerius metus nuo jų susidarymo dienos, tačiau ne ilgiau kaip iki statybos darbų pabaigos. Pavojingos statybinės atliekos turi būti laikinai laikomos pagal Atliekų tvarkymo taisyklėse nustatytus reikalavimus ne ilgiau kaip 6 mėnesius nuo jų

	Lapas	Lapy	Laida
P26-23_R-NS_PP_BAR	12	14	0

susidarymo, tačiau ne ilgiau kaip iki statybos darbų pabaigos taip, kad nekeltų pavojaus aplinkai ir žmonių sveikatai.

11. Aplinkos apsaugos kriterijų taikymas vykdant žaliuosius pirkimus

Šis skyrius parengtas „APLINKOS APSAUGOS KRITERIJŲ TAIKymo, VYKDANT ŽALIUOSIUS PIRKIMUS, TVARKOS APRAŠAS“ nurodymais ir vadovautis 2022 M. GRUODŽIO 13 D. LIETUVOS RESPUBLIKOS APLINKOS MINISTRO ĮSAKYMAS NR. D1-401 „DĖL LIETUVOS RESPUBLIKOS APLINKOS MINISTRO 2011 M. BIRŽELIO 28 D. ĮSAKYMO NR. D1-508 „DĖL PRODUKTŲ, KURIŲ VIEŠIESIEMS PIRKIMAMS IR PIRKIMAMS TAIKYTINI APLINKOS APSAUGOS KRITERIJAI, SĄRAŠO, APLINKOS APSAUGOS KRITERIJŲ IR APLINKOS APSAUGOS KRITERIJŲ, KURIUOS PERKANČIOSIOS ORGANIZACIJOS IR PERKANTIEJI SUBJEKTAI TURI TAIKYTI PIRKdami PREKES, PASLAUGAS AR DARBUS, TAIKymo TVARKOS APRAŠO PATVIRTINIMO“ PAKEITIMO“, Aplinkos apsaugos kriterijų taikymo, vykdant žaliuosius pirkimus, tvarkos aprašu“ (toliau – aprašas), XVII skyriaus 26.2 punktu. Pagal punktą 26.2. kelių naujos statybos, rekonstravimo, kapitalinio remonto projektavimo paslaugoms ir (ar) statybos darbams reikalavimus, taikyti papunkčiuose 26.2.1 ir 26.2.2 pateiktus minimalius aplinkos apsaugos kriterijus. Įrengiant kelio ženklus ir atliekant kelio ženklinimo darbus būtina vadovautis 27 punkto 27.1 ir 27.2 papunkčių reikalavimais. Projekto sprendiniai turi užtikrinti kelio infrastruktūros patvarumą

Vadovaujantis aprašo XVII skyriumi statybos darbams numatyti šie aplinkos apsaugos kriterijai:


- Žemės sankasos pagerinimas atliekamas nukasta esamo žvyro dangą.
- Kelkraščio viršutinio sluoksnio mišinio įrengimui reikalingas 15 proc. augalinis gruntas naudojamas iš nukasto augalinio grunto.
- Gatvės rezervai, šlaitai ir aplinka apželdinama panaudojant nukasta augalinį gruntą
- Asfalto pagrindo dangos sluoksnio AC 16 PD mišinyje turi būti numatyta antrinio panaudojimo užpildų (naudoto asfalto granulės NAG) nemažiau kaip 15 proc.
- Dangos konstrukcijos sluoksniui panaudoti ne mažiau kaip 20 proc. šiltųjų asfalto mišinių (t. y. sumažintos temperatūros karštųjų asfalto mišinių, kurių gamybos temperatūra yra ne mažiau kaip 20 °C mažesnė už karštųjų asfalto mišinių) nuo viso numatyto naudoti asfalto mišinio kiekio.
- Kelio ženklams naudojami produktai turi būti sudaryti panaudojant antrinio panaudojimo medžiagas, ir (ar) pakartotinio panaudojimo medžiagas, ir (ar) perdirbtas medžiagas, jeigu tai neprieštaraujama galiojantiems kelio ženklams taikomiems standartams.
- Keliui ženklinti naudojamų produktų ir gaminių lakieji organiniai junginiai neturi viršyti 150 g/l; stiklo granulėse ir kitose sudėtinėse medžiagose pavojingų elementų (arseno, stibio ir švino) koncentracija negali būti didesnė kaip 200 ppm, jeigu tai neprieštaruoja galiojantiems kelių ženklinimui taikomiems standartams.
- Statyboje naudojamos statybinės medžiagos turi atitikti minimalius aplinkos apsaugos kriterijus, kaip tai nustatyta Lietuvos Respublikos aplinkos ministro 2011-06-28 įsakyme Nr. D1-508 „Dėl produktų, kurių viešiesiems pirkimams taikytini aplinkos apsaugos kriterijai, sąrašų, aplinkos apsaugos kriterijų ir aplinkos apsaugos kriterijų, kuriuos perkančiosios organizacijos turi taikyti pirkdamos prekes, paslaugas ar darbus, taikymo tvarkos aprašo patvirtinimo“ (aktuali redakcija).
- Dangos konstrukcijos sluoksniui panaudoti ne mažiau kaip vieną antrinio arba pakartotinio panaudojimo medžiagą ir (ar) perdirbtą medžiagą, ir (ar) nepavojingą atlieką, ir (ar) šalutinį gamybos produktą, ir (ar) iš atsinaujinančių šaltinių pagamintą medžiagą, ir (ar) žemesnės anglies dvideginio emisijos medžiagą, kurios atitinka numatytai paskirčiai keliamus techninius reikalavimus, arba įrodytas tų medžiagų tinkamumas numatytai taikymo paskirčiai pagal nustatytus minimalius aplinkos apsaugos kriterijus: sankasai formuoti numatomi esami gruntai turi atitikti aplinkos apsaugos kriterijų taikymo, vykdant žaliuosius pirkimus, tvarkos aprašo, patvirtinto Lietuvos Respublikos aplinkos ministro 2011 birželio 28 d. įsakymu Nr. D1-508 (aktuali redakcija) numatytus reikalavimus.

	Lapas	Lapy	Laida
P26-23_R-NS_PP_BAR	13	14	0

12. Teritorijų planavimo dokumentai

Tauragės rajono teritorijos bendrąjį planą galima rasti pateiktoje nuorodoje, TPDR Nr. T00090313
<https://tpdr.planuojustatau.lt/map/main.html?lang=lt&tpdId=134826>

P26-23_R-NS_PP_BAR	Lapas	Lapy	Laida
	14	14	0

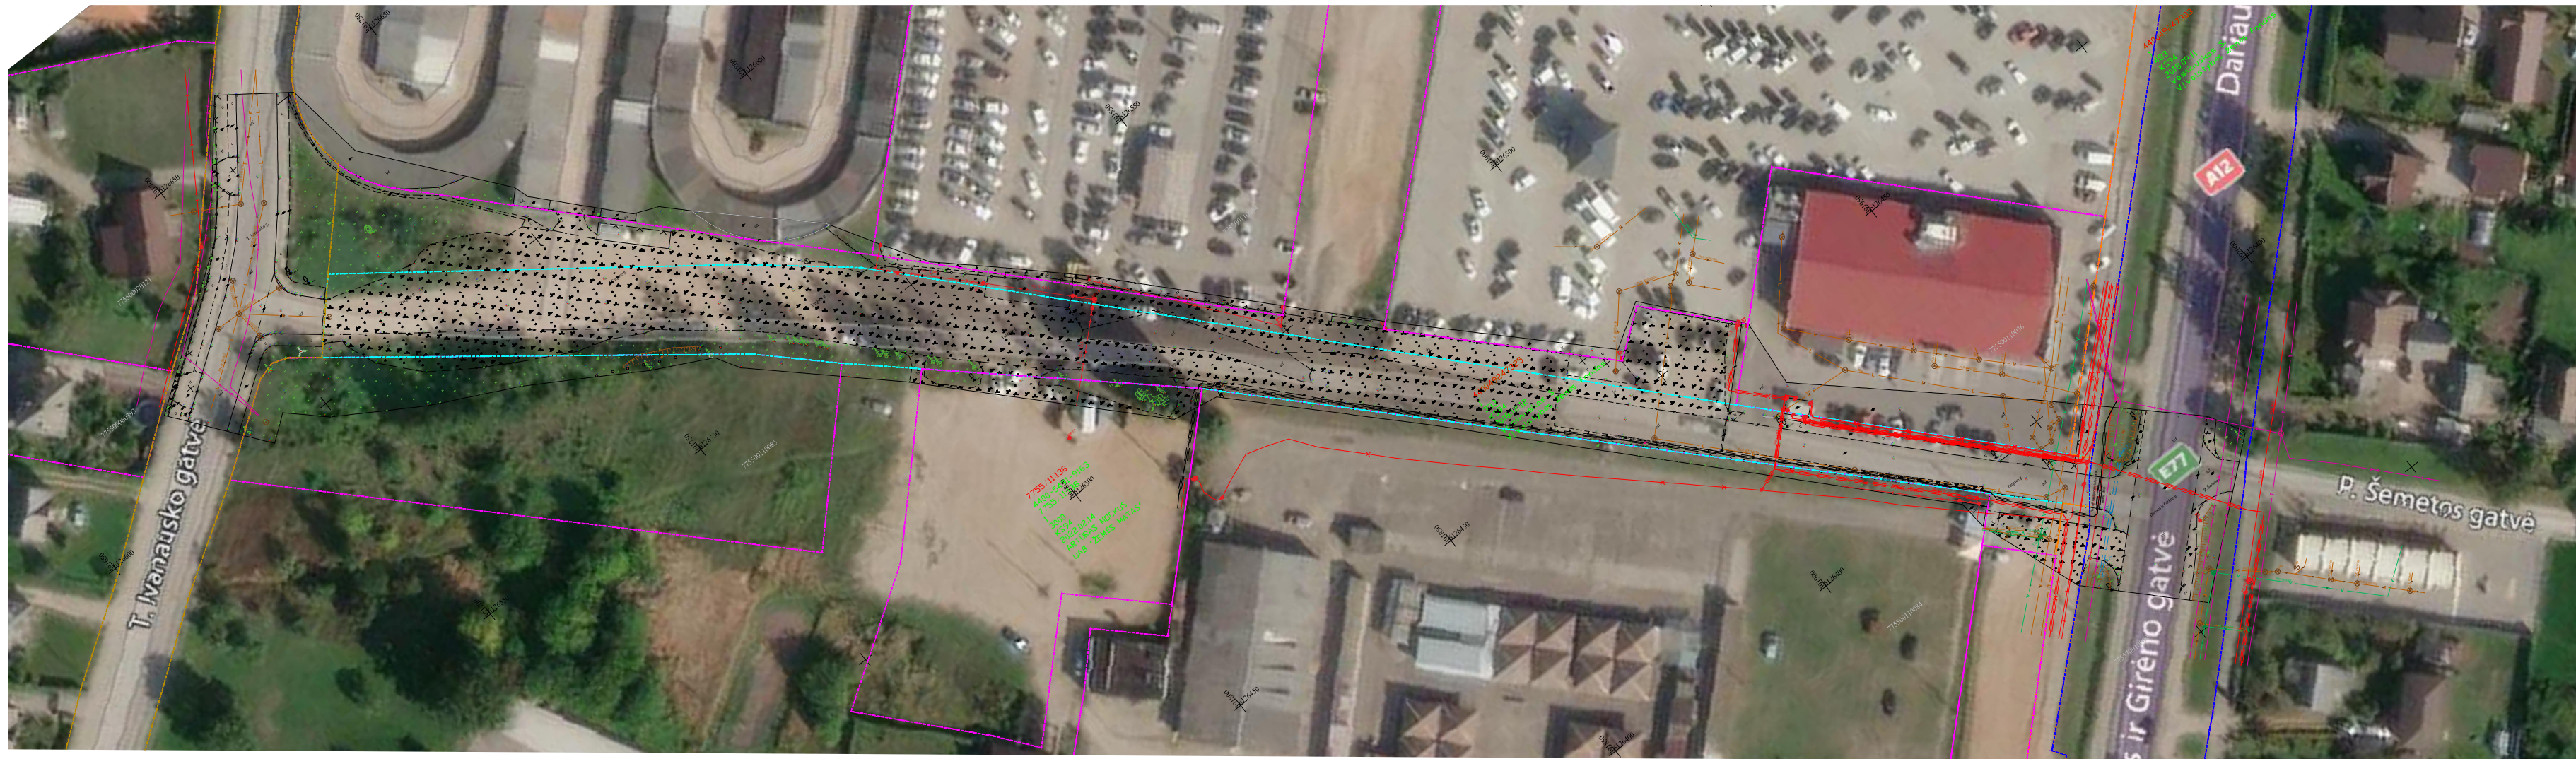


Sutartiniai žymėjimai


- | | |
|---|--|
|  | Turgaus g. statinio riba |
|  | Kelio Nr. A12 (Dariaus ir Girėno g.) statinio riba |
|  | T. Ivanausko g. statinio riba |
|  | Tako statinio riba |
|  | Geodezinių sklypų ribos |

Pastabos

1. Prieš pradedant statybos darbus būtina išsikviesti inžinerinių tinklų atstovus ir tiksliai užnūryti esamų kabelių vietas.
2. Numatomų darbų ribose yra šių inžinerinių tinklų ir statinių apsaugos zonos:
 - ryšių linijų apsaugos zonos - 2 m nuo kabelio trasos;
 - elektros požeminių linijų apsaugos zonos - 1 m nuo kabelio trasos;
 - vandentiekio, lietaus ir fėkalinės kanalizacijos tinklų ir įrenginių iki 2,5 metro gylyje, apsaugos zona – išilgai vamzdžio trasos esanti žemės juosta, kurios ribos yra po 2,5 metro į abi puses nuo vamzdžio ašies, po šia juosta esanti žemė bei vanduo virš šios juostos; didesniame kaip 2,5 metro gylyje, apsaugos zona – išilgai vamzdžio trasos esanti žemės juosta, kurios ribos yra po 5 metrus į abi puses nuo vamzdžio ašies, po šia juosta esanti žemė bei vanduo virš šios juostos.

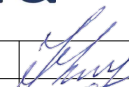
0	2026	STATYBOS LEIDIMUI, KONKURSUI			
Laida	Išleidimo data	LAIDOS STATUSAS. KEITIMO PRIEŽASTIS (JEI TAIKOMA)			
Brėžinys yra UAB "Geoinfra" ir Užsakovo nuosavybė. Naudoti tikslams nesusijusiems su projektuojamu objektu, be UAB "Geoinfra" ir Užsakovo žinios DRAUDŽIAMA					
Atestato Nr.			Statinio projekto pavadinimas Susisiekimo komunikacijų statinių, Turgaus g., Tauragės m. Tauragės r. sav., rekonstravimo ir inžinerinių lietaus nuotekų šalinimo tinklų naujos statybos projektas		
30952	PV	J. Mickūnas	 Statinio projekto dalis Projektiniai pasiūlymai		
27107	PDV	J. Mickūnas			
	INŽ	A. Ugintas			
			Dokumento pavadinimas Situacijos planas M1:1000		LAIDA 0
LT	Statytojas ir (arba) užsakovas: Tauragės rajono savivaldybės administracija		Dokumento žymuo P26-23_R_NS_PP_SS-01		LAPAS 1
					LAPŲ 1

M 1:500 Hor.
M 1:100 Vert.
M 1:50 Geo.

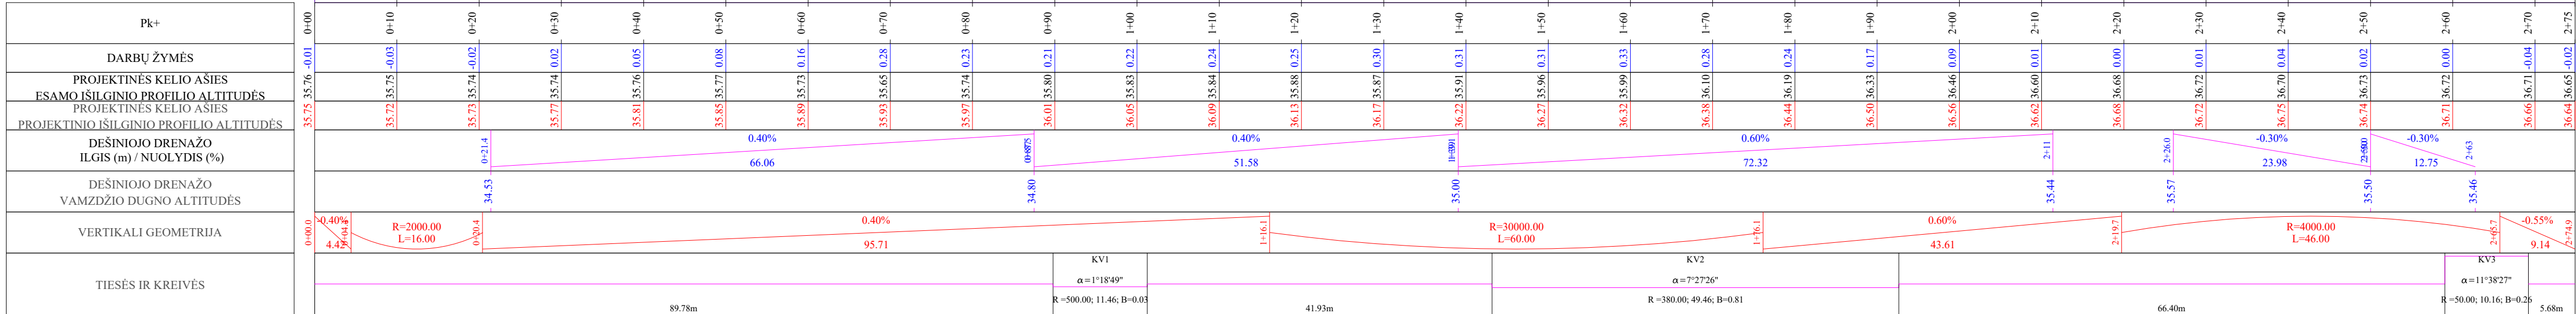


SUTARTINIAI ŽYMĖJIMAI:

- Projektuojama nuovaža
- Kelio ašies projektinė linija vertikaloje plokštumoje
- Žemės paviršiaus linija
- Projektuojamas pokonstrucinis drenažas

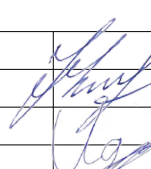0	2026		STATYBOS LEIDIMUI, KONKURSUI			
Laida		Išleidimo data		LAIDOS STATUSAS. KEITIMO PRIEŽASTIS (JEI TAIKOMA)		
Brėžinys yra UAB "Geoinfra" ir Užsakovo nuosavybė. Naudoti tikslams nesusijusiems su projektuojamu objektu, be UAB "Geoinfra" ir Užsakovo žinios DRAUDŽIAMA						
Atestato Nr.				Statinio projekto pavadinimas Susisiekimo komunikacijų statinių, Turgaus g., Tauragės m. Tauragės r. sav., rekonstravimo ir inžinerinių lietaus nuotekų šalinimo tinklų naujos statybos projektas		
30952	PV	J. Mickūnas		Statinio projekto dalis		
27107	PDV	J. Mickūnas		Projektiniai pasiūlymai		
	INŽ	A. Ugintas				
				Dokumento pavadinimas		
				Išilginis profilis M1:500		
				LAIDA		
				0		
LT	Statytojas ir (arba) užsakovas:			Dokumento žymuo		
	Tauragės rajono savivaldybės administracija			P26-23_R_NS_PP_IP-04		
				LAPAS	LAPŲ	
				1	1	

SKERSINIS PJŪVIS
M 1:50
Pk 0+52

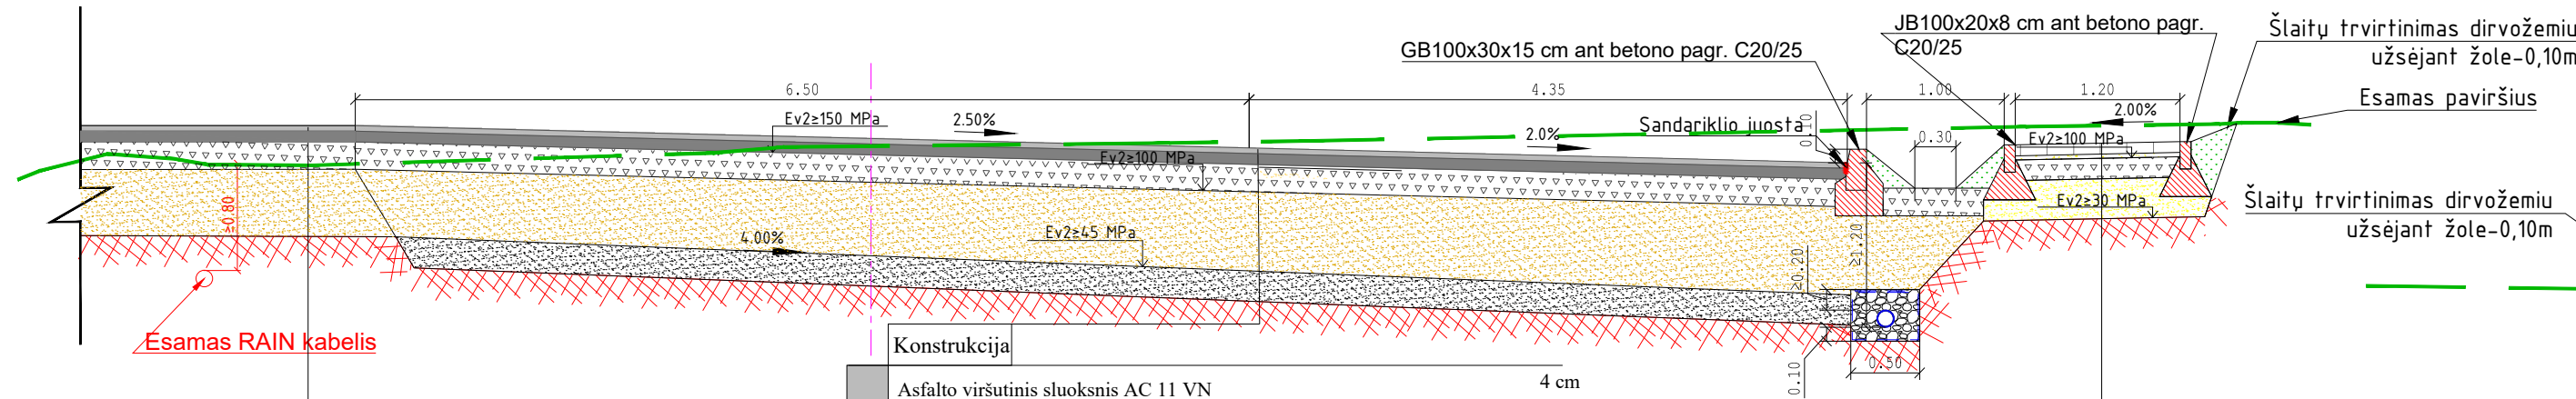


Konstrukcija	
Asfalto viršutinis sluoksnis AC 11 VN	4 cm
Asfalto pagrindo sluoksnis AC 22 PN	8 cm
Skaldos pagrindo sluoksnis iš nesurištųjų mineralinių medžiagų mišinio fr. 0/45	20 cm
Apsauginis šalčiui atsparus sluoksnis (pagal TRA SBR 19 $k \geq 1,0 \times 10^{-5}$ m/s)	48 cm

Konstrukcija	
Asfalto viršutinis sluoksnis AC 11 VN	4 cm
Asfalto pagrindo sluoksnis AC 22 PN	8 cm
Skaldos pagrindo sluoksnis iš nesurištųjų mineralinių medžiagų mišinio 0/45	20 cm
Apsauginis šalčiui atsparus sluoksnis (pagal TRA SBR 19 $k \geq 1,0 \times 10^{-5}$ m/s)	48 cm
Sankasos viršaus pagerinimas gruntu ŽB, ŽG, ŽP, ŽD, ŽM, SB, SG, SP, SD, SM	20 cm
Esamas gruntas	

Konstrukcija	
Betono trinkelės 80x100x200	8 cm
Išlyginamasis sluoksnis iš nesurištųjų min. medž. fr. 0/5	3 cm
Skaldos pagrindo sluoksnis iš nesurištųjų mineralinių medžiagų mišinio 0/45	15 cm
Šalčiui nejautrių medžiagų sluoksnis	29 cm
Esama sankasa	


SKERSINIS PJŪVIS
M 1:50
Pk 1+00

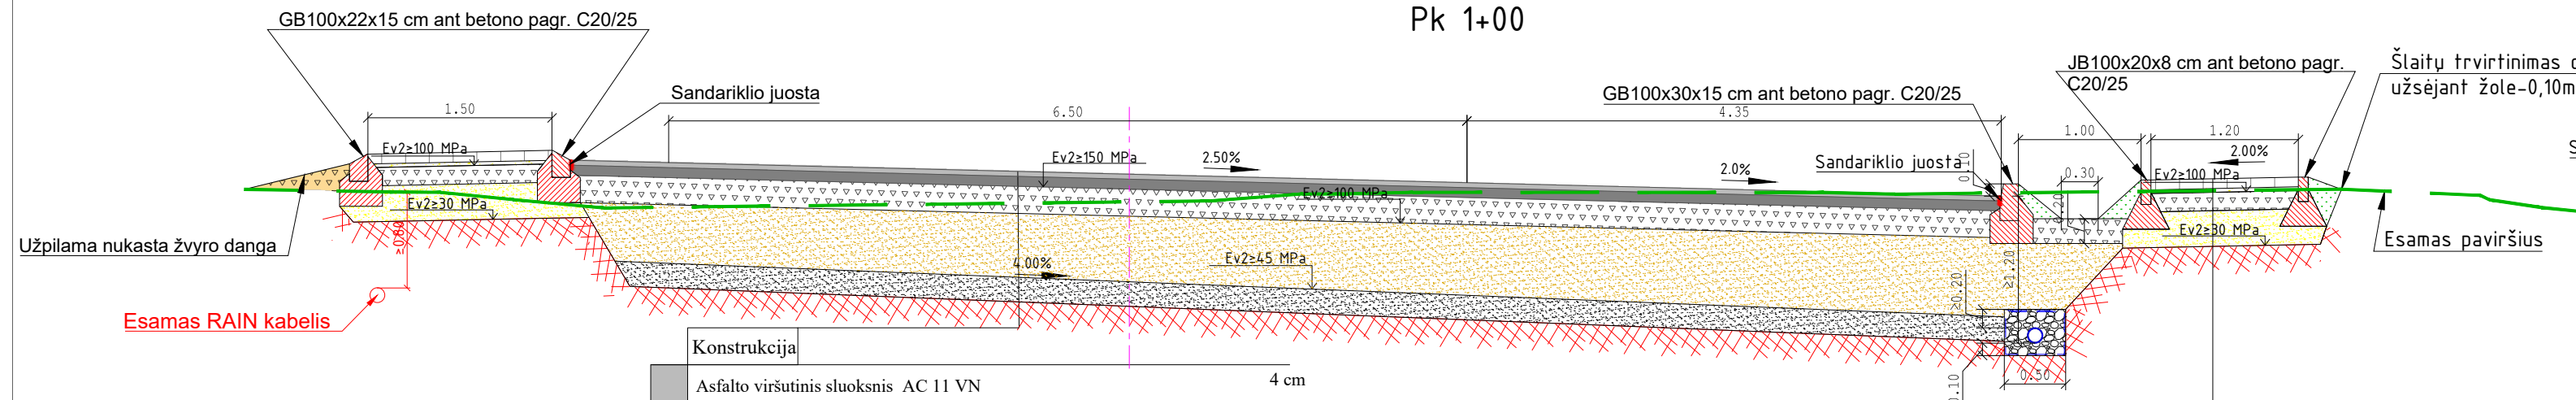

Konstrukcija	
Asfalto viršutinis sluoksnis AC 11 VN	4 cm
Asfalto pagrindo sluoksnis AC 22 PN	8 cm
Skaldos pagrindo sluoksnis iš nesurištųjų mineralinių medžiagų mišinio 0/45	20 cm
Apsauginis šalčiui atsparus sluoksnis (pagal TRA SBR 19 $k \geq 1,0 \times 10^{-5}$ m/s)	48 cm
Sankasos viršaus pagerinimas gruntu ŽB, ŽG, ŽP, ŽD, ŽM, SB, SG, SP, SD, SM	20 cm
Esamas gruntas	


Konstrukcija	
Betono trinkelės 80x100x200	8 cm
Išlyginamasis sluoksnis iš nesurištųjų min. medž. fr. 0/5	3 cm
Skaldos pagrindo sluoksnis iš nesurištųjų mineralinių medžiagų mišinio 0/45	15 cm
Šalčiui nejautrių medžiagų sluoksnis	29 cm
Esama sankasa	

SKERSINIS PROFILIS
M 1:50
Nuo Pk 1+77 iki Pk 2+57

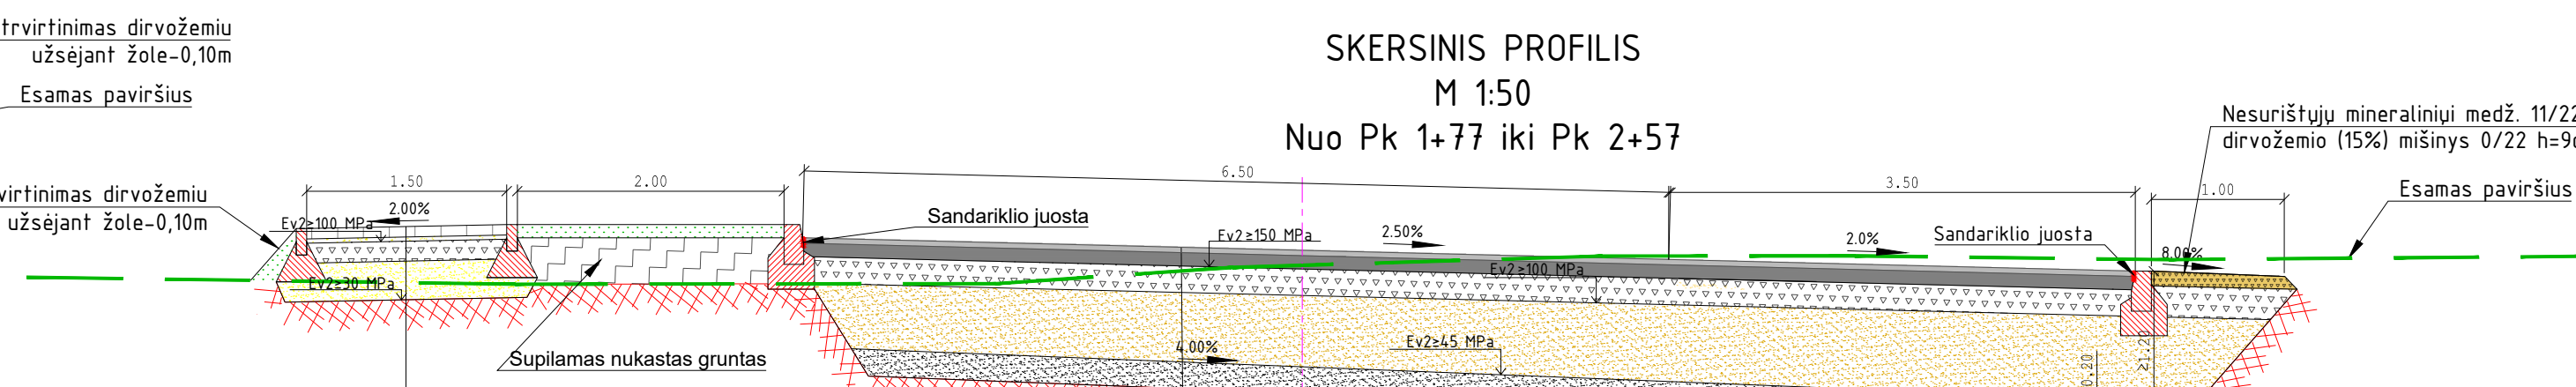


Konstrukcija	
Asfalto viršutinis sluoksnis AC 11 VN	4 cm
Asfalto pagrindo sluoksnis AC 22 PN	8 cm
Skaldos pagrindo sluoksnis iš nesurištųjų mineralinių medžiagų mišinio 0/45	20 cm
Apsauginis šalčiui atsparus sluoksnis (pagal TRA SBR 19 $k \geq 1,0 \times 10^{-5}$ m/s)	48 cm
Sankasos viršaus pagerinimas gruntu ŽB, ŽG, ŽP, ŽD, ŽM, SB, SG, SP, SD, SM	20 cm
Esamas gruntas	

IŠILGINIS PJŪVIS
BORTŲ ĮRENGIMO DETALĖ PALEI
PARKAVIMO VIETAS

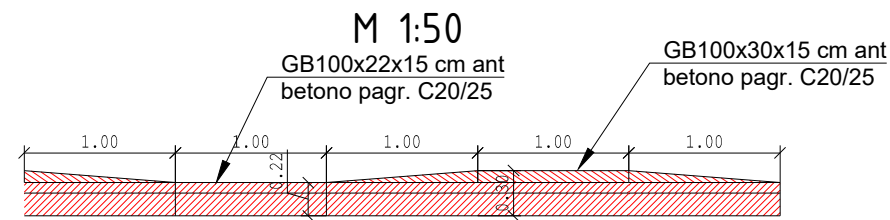

0	2026	STATYBOS LEIDIMUI. KONKURSUI				
Laida	Išleidimo data	LAIDOS STATUSAS. KEITIMO PRIEŽASTIS (JEI TAIKOMA)				
Brėžinys yra UAB "Geoinfra" ir Užsakovo nuosavybė. Naudoti tikslams nesusijusiem su projektuojamu objektu, be UAB "Geoinfra" ir Užsakovo žinios draudžiama.						
Atestato Nr.			Statinio projekto pavadinimas			
			Susisiekimo komunikacijų statinių, Turgaus g., Tauragės m. Tauragės r. sav., rekonstravimo ir inžinerinių lietaus nuotekų šalinimo tinklų naujos statybos projektas			
	30952	PV	J. Mickūnas	Statinio projekto dalis		
	27107	PDV	J. Mickūnas	Projektiniai pasiūlymai		
		INŽ	A. Ugintas	Dokumento pavadinimas		
				LAIDA		
			Skersiniai profiliai M1:50			
			0			
LT	Statytojas ir (arba) užsakovas		Dokumento žymuo		LAPAS	LAPŲ
	Tauragės rajono savivaldybės administracija		P26-23_R_NS_PP_SP-04		1	2

SKERSINIS PROFILIS
M 1:50
Nuo Pk 0+05 iki Pk 0+17

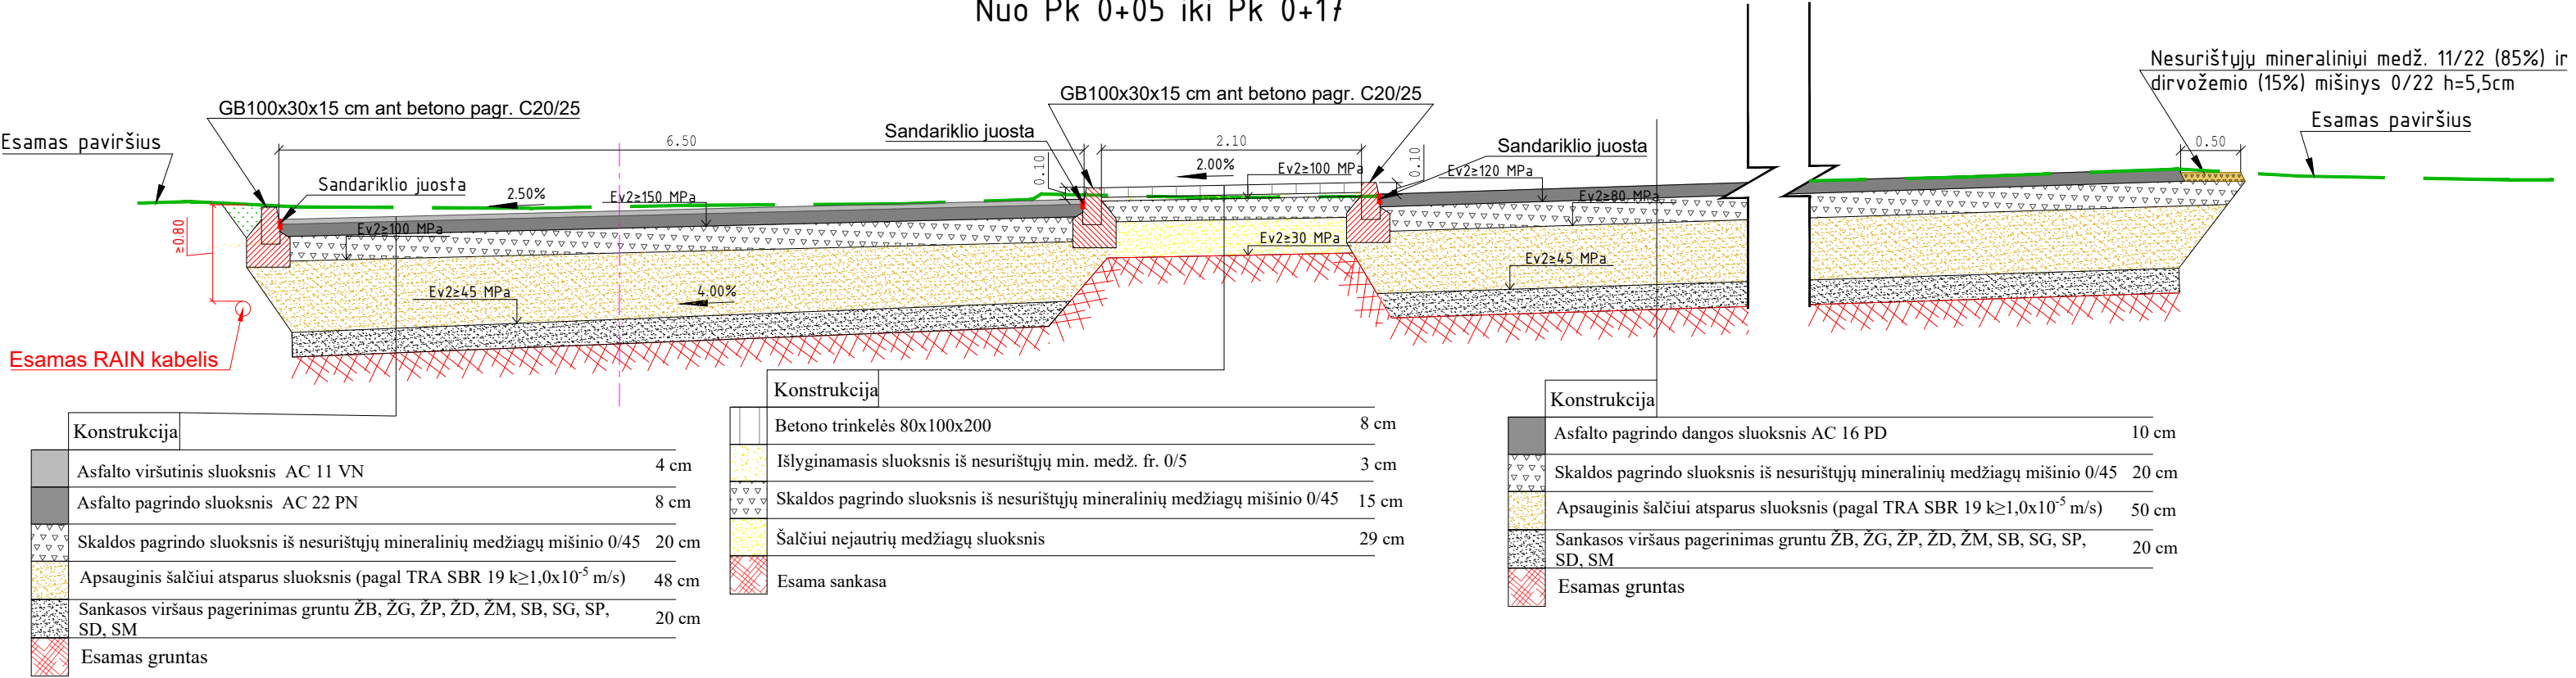

Dokumento pavadinimas		LAIDA
Skersiniai profiliai M1:50		0
Dokumento žymuo	LAPAS	LAPŲ
	2	2

TAURAGĖS RAJONO SAVIVALDYBĖS ADMINISTRACIJA

TVIRTINU:

Direktorė

Gintarė Rakauskienė

TECHNINĖ UŽDUOTIS GATVIŲ IR / ARBA JŲ ELEMENTŲ PROJEKTAVIMUI

1. **Statytojas (užsakovas):** Tauragės rajono savivaldybė (Tauragės rajono savivaldybės administracija).
2. **Projekto pavadinimas:** Inžinerinių statinių, susisiekimo komunikacijų, gatvės Turgaus g. Tauragės m. Tauragės r. sav., kapitalinio remonto, paviršinių nuotekų tinklų ir kitos paskirties statinio (automobilių stovėjimo aikštelės) statybos projektas (tikslinama projektavimo metu).
3. **Statybos rūšis:** dalies gatvės, nuo 13 iki 24 atskaitos taško (69m) - paprastas remontas, dalies gatvės, nuo 24 iki 50 atskaitos taško (264m) - kapitalinis remontas; lietaus tinklų nauja statyba; automobilių stovėjimo aikštelės nauja statyba.
4. **Etapai:** Projektiniai pasiūlymai; Techninis darbo projektas; Projekto vykdymo priežiūra.
5. **Statinio kategorija:** Gatvė - neypatingasis statinys, automobilių stovėjimo aikštelė - nesudėtingasis II gr. statinys, paviršinių nuotekų tinklai - nesudėtingasis I gr. statinys (tikslinama projektavimo metu).
6. **Statinio rūšis:** Inžinerinis statinys.
7. **Inžinerinių statinių grupė:** Susisiekimo komunikacijų statiniai; Inžineriniai tinklai; Kiti inžineriniai statiniai.
8. **Inžinerinių statinių pogrupis:** 1.2. Gatvių; 2.5. Nuotekų šalinimo tinklų; 4.5. Kitos paskirties.
9. **Visas kelio ilgis (nagrinėjamas ilgis):** 333 m (333 m).
10. **Finansavimo šaltinis:** savivaldybės biudžeto lėšos.
11. **Nurodymai statinių ir / arba jų elementų projektavimui ir jų techniniai parametrai:**
 - 11.1. visa gatvė - 333 m. (darbų ribas tikslinti projektavimo metu);
 - 11.2. gatvės kategorija: D (Pagalbinė) kelio kategorija (gyvenvietėje projektuojama pagal STR 2.06.04:2014 „Gatvės ir vietinės reikšmės keliai. Bendrieji reikalavimai“, įvertinus esamą užstatymą, greta kelio esančius sklypus, atstumus tarp jų);
 - 11.3. pėstiesiems ir (arba) dviratininkams skirta infrastruktūra: Nustatoma projektavimo metu, Vienpusis ar dvipusis takas nustatoma projektavimo metu, projekto sprendinius suderinti su Tauragės rajono savivaldybe. Vadovautis Lietuvos Respublikos susisiekimo ministro 2024 m. lapkričio 26 d. įsakymu Nr. 3-415 „Dviračių ir pėsčiųjų eismo infrastruktūros planavimo ir projektavimo taisyklės“. Atsižvelgti į projekto „Prekybos paskirties komercinių pastatų grupės pastatų, Veterinarijos g. 2A Tauragė, statybos projektas“ sprendinius.
 - 11.4. važiuojamosios dalies skersinis profilis: turi būti 2,5 %;

- 11.5. dangos konstrukcijos klasė: Lietuvos Respublikos susisiekimo ministro 2025 m. kovo 28 d. įsakymu Nr. 3-127 „Automobilių kelių standartizuotų dangų konstrukcijų projektavimo taisyklės“; automobilių kelių dangos konstrukcijos asfalto sluoksnių įrengimo taisyklės JT ASFALTAS 25; automobilių kelių asfalto mišinių techninių reikalavimų aprašas TRA ASFALTAS 25;
- 11.6. nuovažų skaičius: nustatoma projektavimo metu. Įvertinti esamą situaciją ir pagrįsti naujai įrengiamų nuovažų būtinumą ar nuovažų optimizavimo klausimą. Suprojektuoti nuovažą į Veterinarijos g. 2A, Tauragė sklype projektuojamą aikštelę, atsižvelgiant į „Prekybos paskirties komercinių pastatų grupės pastatų, Veterinarijos g. 2A Tauragė, statybos projektas“ sprendinius.
- 11.7. numatomi / rekonstruojami inžineriniai tinklai: Nustatoma projektavimo metu;
- 11.8. vandens pralaidos: Esamų remontas ar naujų įrengimas nustatomas projektavimo metu;
- 11.9. vandens nuleidimas nuo kelio: numatyti vandens surinkimo bei nuvedimo sprendinius (neprojektuoti lietaus vandens nuvedimo į privačias teritorijas). Pagal poreikį vandens nuleidimo nuo kelio sprendinius įtraukti, kaip TDP dalį.
- 11.10. pėsčiųjų perėjimo per kelią organizavimo priemonės vieta: Nustatoma projektavimo metu. Esamos pėsčiųjų perėjos turi būti sutvarkytos vadovaujantis „Pėsčiųjų perėjimo per kelius ir gatves organizavimo taisyklėmis“.
- 11.11. pėsčiųjų perėjimo per kelią organizavimo priemonės kryptinis apšvietimas: Numatyti;
- 11.12. autobusų sustojimo aikštelių skaičius: Nustatoma projektavimo metu;
- 11.13. autobusų sustojimo aikštelių paviljonų skaičius: Nustatoma projektavimo metu;
- 11.14. inžinerinės eismo saugos priemonės: Priemonės vertinti pagal poreikį, projektavimo metu vadovaujantis Viešosios įstaigos transporto kompetencijų agentūros direktoriaus, 2024 m. lapkričio 22 d. įsakymu Nr. 2-147 „Dėl inžinerinių eismo saugumo priemonių įgyvendinimo rekomendacijų patvirtinimo“;
- 11.15. apšvietimas: Numatyti apšvietimo modernizavimą ir/ar naujo įrengimą trūkstamosiose atkarpose. Projektuojant naujus šviestuvus, parinkti LED šviestuvus su NEMA jungtimis.
- 11.16. automobilių parkavimas: numatyti automobilių parkavimą. Kiekis ir vieta (kairė ar dešinė ar abi gatvės pusės) nustatoma projektavimo metu. Suprojektuoti automobilių parkavimo aikštelę prie Dariaus ir Girėno g. 63A, Tauragė (iš Turgaus g, pusės). Projekto sprendinius suderinti su Tauragės rajono savivaldybe;
- 11.17. apželdinimas: numatyti želdinius šoninėje skiriamos juostoje ir/arba šaligatvio žaliojoje juostoje ir laisvoje valstybinėje žemėje tarp gatvės statinio ribos ir gretimų sklypų. Želdinių parinkimui naudoti Tauragės miesto želdinių strategiją - https://taurage.lt/wp-content/uploads/2025/10/Taurages-m-zeldiniu-strategija_2025.pdf
- 11.18. *kiti reikalavimai:*
 - 11.18.1. darbai turi būti atliekami esamoje gatvės statinio riboje, išskyrus prisijungimo vietas. Gauti Tauragės rajono savivaldybės sutikimą, dėl statinių statybos valstybinėje žemėje;

11.18.2. Į geodezinių tyrinėjimų apimtį įtraukti, laisvą valstybinę žemę abiejose gatvės pusėse.

11.18.3. Esant poreikiui (ESO, Užsakovo ar kitų šalių). Parengti ESO tinklų perkėlimo / rekonstravimo / apsaugojimo projektą;

11.18.4. gauti AB VIA Lietuva prisijungimo sąlygas, pristatyti projektinius sprendinius koordinavimo komisijoje, pataisyti projektą pagal gautą techninę užduotį. Esant poreikiui atlikti transporto srautų skaičiavimą ir poveikio kelių saugumui vertinimą.

12. Projektuojant vadovautis šiais dokumentais:

12.1. Lietuvos Respublikos Kelių įstatymu, Lietuvos respublikos Statybos įstatymu, kelių techniniu reglamentu, statybos techniniais reglamentais, higienos normomis, kitais poįstatyminiais teisės aktais: Taip;

12.2. kitais galiojančiais įstatymais, teisės aktais ir normatyviniais statybos techniniais dokumentais, įskaitant, bet neapsiribojant, nurodytais Akcinė bendrovė „Via Lietuva“ interneto svetainėje adresu <https://vialietuva.lt/normatyviniai-dokumentai?cn-reloaded=1>: Taip;

12.3. projekto rengimo dokumentais: Taip;

12.4. prisijungimo sąlygomis: Taip;

12.5. Gatvių principų standartas (pridedama): Taip;

12.6. Žaliosios infrastruktūros planavimo metodinė medžiaga ir įrankiai. Įskaitant, bet neapsiribojant įrankiu „Žalumo indeksas“ nuoroda - <https://bluma.lt/zalumo-indeksas/> : Taip;

12.7. Lietuvos Respublikos aplinkos ministro įsakymas dėl aplinkos apsaugos kriterijų taikymo, vykdant žaliuosius pirkimus, tvarkos aprašas – Taip;

12.8. Veterinarijos g. 2A, Tauragė sklypo sprendiniai (SP-2 Sklypo sutvarkymo planas su gretimu sklypu.pdf) – Taip;

12.9. Pristatymas_Taurages_prekybos_parkas_20250514_Ilt (13) – Taip.

13. Projekto apimtis: Pagal STR 1.04.04:2017 „Statinio projektavimas, projekto ekspertizė“.


14. Papildomos paslaugos (paslaugos, deleguotos Statytojo projektuotojui): Atlikti kitas papildomas paslaugas kaip tai numato Techninė specifikacija ir Sutarties sąlygos.

15. Su šia užduotimi pateikiami Statytojo privalomieji ir kiti dokumentai projektui rengti bei šių dokumentų pateikimo laikotarpis:

15.1. Nekilnojamojo daikto kadastrinių matavimų byla. Inžinerinio statinio unikalus numeris: 4400-4924-7325.

16. Žemės sklypo statinio teisinės registracijos Nekilnojamojo turto registre duomenys:

16.1. Žemės sklypas nesuformuotas ir neregistruotas.

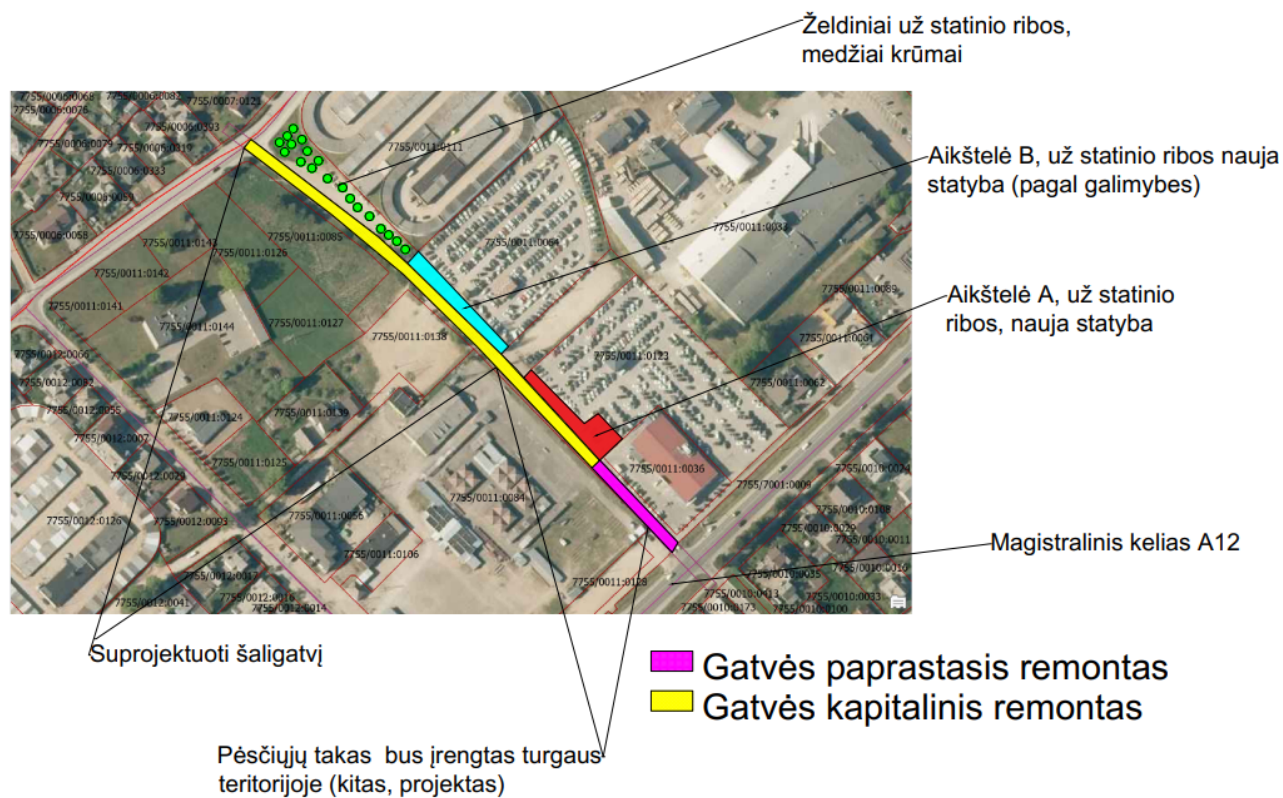

Pav. 1 Turgaus g., schema

STATYTOJAS

Tauragės rajono savivaldybės administracijos
Statybos skyriaus specialistas
Arūnas Miliauskas

PROJEKTUOTOJAS

DETALŲ METADUOMENYS	
Dokumento sudarytojas (-ai)	Tauragės rajono savivaldybės administracija
Dokumento pavadinimas (antraštė)	TECHNINĖ UŽDUOTIS GATVIŲ IR/ARBA JŲ ELEMENTŲ PROJEKTAVIMUI
Dokumento registracijos data ir numeris	2026-02-12 Nr. TU-10
Dokumento gavimo data ir dokumento gavimo registracijos numeris	-
Dokumento specifikacijos identifikavimo žymuo	ADOC-V1.0
Parašo paskirtis	Pasirašymas
Parašą sukūrusio asmens vardas, pavardė ir pareigos	Arūnas Miliauskas Specialistas
Parašo sukūrimo data ir laikas	2026-02-11 17:03
Parašo formatas	Einamojo galiojimo (XAdES-EPES)
Laiko žymoje nurodytas laikas	
Informacija apie sertifikavimo paslaugų teikėją	EID-SK 2016
Sertifikato galiojimo laikas	2024-07-04 18:25 - 2029-07-03 23:59
Parašo paskirtis	Tvirtinimas
Parašą sukūrusio asmens vardas, pavardė ir pareigos	Gintarė Rakauskienė Direktorius
Parašo sukūrimo data ir laikas	2026-02-12 10:22
Parašo formatas	Einamojo galiojimo (XAdES-EPES)
Laiko žymoje nurodytas laikas	
Informacija apie sertifikavimo paslaugų teikėją	EID-SK 2016
Sertifikato galiojimo laikas	2021-11-08 12:04 - 2026-11-07 23:59
Parašo paskirtis	Registravimas
Parašą sukūrusio asmens vardas, pavardė ir pareigos	Dokumentų valdymo sistema -
Parašo sukūrimo data ir laikas	2026-02-12 11:25
Parašo formatas	Trumpalaikio galiojimo (XAdES-T)
Laiko žymoje nurodytas laikas	2026-02-12 11:25
Informacija apie sertifikavimo paslaugų teikėją	RCSC IssuingCA-2
Sertifikato galiojimo laikas	2025-07-10 10:24 - 2028-07-09 10:24
Informacija apie būdus, naudotus metaduomenų vientisumui užtikrinti	-
Pagrindinio dokumento priedų skaičius	0
Pagrindinio dokumento pridedamų dokumentų skaičius	0
Programinės įrangos, kuria naudojantis sudarytas elektroninis dokumentas, pavadinimas	Elpako v.20260121.1
Informacija apie elektroninio dokumento ir elektroninio (-ių) parašo (-ų) tikrinimą (tikrinimo data)	Tikrinant dokumentą nenustatyta jokių klaidų (2026-02-12)
Elektroninio dokumento nuorašo atspausdinimo data ir ją atspausdinęs darbuotojas	2026-02-12 nuorašą suformavo Arūnas Miliauskas
Paieškos nuoroda	-
Papildomi metaduomenys	Nuorašą suformavo 2026-02-12 Dokumentų valdymo sistema „Kontora“

ĮSAKYMAS
DĖL PASKYRIMO PROJEKTO VADOVU, PROJEKTO DALIES VADOVU, TIEKĖJO
ATSTOVU

2026 m. kovo 5 d. Nr. PV/26-11

Tauragė

Vadovaudamasis STR 1.04.04:2017 „Statinio projektavimas, projekto ekspertizė“ IV skyriaus III skirsnio 18 ir 22 punktais, objektui **„Inžinerinių statinių, susisiekimo komunikacijų, gatvės Turgaus g. Tauragės m. Tauragės r. sav., kapitalinio remonto, paviršinių nuotekų tinklų ir kitos paskirties statinio (automobilių stovėjimo aikštelės) statybos projektas“** į s a k a u:

1. Projekto vadovu skirti projekto vadovą Justiną Mickūną, PV atestato Nr. 30952;
2. Susisiekimo projekto dalies vadovu skirti Justiną Mickūną, PDV atestato Nr. 27107;
3. Vandentiekio ir nuotekų šalinimo projekto dalies vadove skirti Vilną Dūdienę, PDV atestato Nr. 41429;
4. Elektrotechninės projekto dalies vadovu skirti Tomą Aleksą, PDV atestato Nr. 50557.
5. Statybos skaičiuojamosios kainos nustatymo dalies vadove skirti Audronę Rainienę, PDV atestato Nr. 32073;
6. Projekto vykdymo priežiūros vadovu skirti Justiną Mickūną, PV atestato Nr. 30952;
7. Projekto tiekėjo atstovu skirti direktoriaus pavaduotoją Ievą Mickūnienę, suteikiant visus įgaliojimus, būtinus veikti pagal pirkimo sutartį;
8. Projekto vadovo veikla prasideda nuo jo paskyrimo vadovauti projektui dienos ir trunka iki statybos užbaigimo akto išdavimo dienos arba deklaracijos apie statybos užbaigimą pasirašymo dienos.

Direktorius



Justinas Mickūnas

SPECIALIEJI ARCHITEKTŪROS REIKALAVIMAI

_____ m. _____ d. Nr. _____

Tauragės rajono sav.
(specialiųjų architektūros reikalavimų nustatymo vieta (miestas / rajonas))

Duomenys apie statytoją (-us)

Juridinio asmens pavadinimas, kodas, buveinės adresas
Tauragės rajono savivaldybė, 111107410, Tauragė, Respublikos g. 2
Ryšio duomenys
El. p. savivalda@taurage.lt, tel. +37070011220

ŽEMĖS SKLYPO (-Ų) IR STATINIO (-IŲ) DUOMENYS

Statinio projekto pavadinimas (numatomas) Susisiekimo komunikacijų statinių, Turgaus g. Tauragės m. Tauragės r. sav., rekonstravimo ir inžinerinių lietaus nuotekų šalinimo tinklų naujos statybos projektas

Duomenys apie inžinerinius statinius

Pavadinimas Turgaus gatvė
Statybos metai 2018
Statybos rūšis Statinio rekonstravimas
Statinio paskirtis Gatvių
Inžinerinio statinio paskirties grupė Susisiekimo komunikacijų statiniai
Kategorija Neypatingasis
Unikalus Nr. 4400-4924-7325
Žemės sklypo (-ų) kad. Nr., Žemės sklypo (-ų) unikalus Nr. Nėra, Nėra
Valstybinės žemės sklypas Taip
Adresas (-ai) (jei suteiktas) Tauragė, Turgaus g.
Saugoma teritorija Ne
Kultūros paveldo statinys Ne
Kultūros paveldo objekto teritorija Ne
Kultūros paveldo vietovė Ne
Kultūros paveldo objekto apsaugos zona Ne
Kultūros paveldo vietovės apsaugos zona Ne
Kitų statinių (objektų) apsaugos zona (-os) Ne
Kitos sklypui (teritorijai) taikomos specialiosios žemės naudojimo sąlygos Ne

STATINIUI NUSTATYTI SPECIALIEJI ARCHITEKTŪROS REIKALAVIMAI

1. Žemės sklypo tvarkymas (Apželdinimo, aptvėrimo, reljefo formavimo principai, žaidimų ir kitos aikštelės, automobilių stovėjimo vietos ir kiti reikalavimai) Vadovautis STR 2.06.04:2014 „Gatvės ir vietinės reikšmės keliai. Bendrieji reikalavimai“, STR 2.07.01:2003 "Vandentiekis ir nuotekų šalintuvas. Pastato inžinerinės sistemos. Lauko inžineriniai tinklai", STR 1.04.04:2017 „Statinio projektavimas, projekto ekspertizė“, STR 1.01.03:2017 „Statinių klasifikavimas“, STR 1.01.08:2002 "Statinio statybos rūšys", STR 1.05.01:2017 „Statybą leidžiantys dokumentai. Statybos užbaigimas. Nebaigto statinio registravimas ir perleidimas. Statybos sustabdymas. Savavališkos statybos padarinių šalinimas. Statybos pagal neteisėtai išduotą statybą leidžiantį dokumentą padarinių šalinimas“, STR 2.03.01:2019 "Statinių prieinamumas", Tauragės miesto teritorijos bendrojo plano sprendiniais, patvirtintais Tauragės rajono tarybos 2023 m. gruodžio 20 d. sprendimu Nr. 1-355 „Dėl Tauragės miesto teritorijos bendrojo plano keitimo patvirtinimo“ (TPDR Nr. T00090313) ir kitais teisės aktais ir reglamentais.

2. Statinių statybos linijos nustatymas pagal gatvių (kelių) raudonąsias linijas Nėra

3. Pastate galimos kitos atskirais nekilnojamojo turto kadastro objektais suformuotų patalpų paskirties grupės nei ta, kuriai priskirtas pastatas (jeigu prašyme išduoti specialiuosius reikalavimus nurodyta, kad pastatas planuojamas mišrus (polifunkcinis) ir nurodytos pastate pageidaujamos formuoti skirtingos nei pastato patalpų paskirties grupės, iš pageidaujamų surašomos tik kurios atitinka žemiausio teritorijai taikomo kompleksinio teritorijų planavimo dokumento sprendiniuose suplanuotų (galimų) žemės naudojimo būdų turinį) Nėra

4. Leistinas statinio (-ių) aukštis metrais nuo žemės paviršiaus (pastatų, priklausinių), leidžiamoji statinio (statinių) aukščio altitudė, aukštų skaičius Nėra

5. Leistinas žemės sklypo užstatymo tankis Nėra

6. Leistinas žemės sklypo užstatymo intensyvumas ar užstatymo tūrio rodiklis (pramonės ir sandėliavimo objektų ir (ar) inžinerinės infrastruktūros teritorijose) Nėra

7. Leistinas užstatymo tipas Nėra

8. Priklausomųjų želdynų ir želdinių dalys žemės sklype (procentais) Nėra

9. Statinio (-ių) išdėstymas žemės sklype gretimų sklypų atžvilgiu Nėra

10. Savivaldybės tarybos sprendimu pripažintų architektūrinių, urbanistinių, valstybinių ar viešojo intereso požiūriu reikšmingų objektų architektūrinių konkursų rengimo privalomumas Nėra

11. Visuomenės informavimo apie numatomą statinio (statinių grupės) projektavimą privalomumas Statytojas (statytojo raštu įgaliotas asmuo) reikalingumą viešinimui nustato vadovaujantis STR1.04.04:2017 „Statinio projektavimas, projekto ekspertizė“ VIII skyriaus 60 punkto reikalavimais.

12. Savivaldybės architektūros kokybės vertinimo metodikos taikymo gairių, patvirtintų savivaldybės tarybos sprendimu, kriterijai Nėra

13. Kiti reikalavimai Nėra

Pavadinimas Inžinerinių lietaus nuotekų šalinimo tinklai

Statybos metai Nėra

Statybos rūšis Naujo statinio statyba

Statinio paskirtis Nuotekų šalinimo tinklai

Inžinerinio statinio paskirties grupė Inžineriniai tinklai

Kategorija Neypatingasis

Unikalūs Nr. Nėra

Žemės sklypo (-ų) kad. Nr., Žemės sklypo (-ų) unikalūs Nr. Nėra, Nėra

Valstybinės žemės sklypas Taip

Adresas (-ai)(*jei suteiktas*) Tauragė, Turgaus g.

Saugoma teritorija Ne

Kultūros paveldo statinys Ne

Kultūros paveldo objekto teritorija Ne

Kultūros paveldo vietovė Ne

Kultūros paveldo objekto apsaugos zona Ne

Kultūros paveldo vietovės apsaugos zona Ne

Kitų statinių (objektų) apsaugos zona (-os) Ne

Kitos sklypui (teritorijai) taikomos specialiosios žemės naudojimo sąlygos Ne

STATINIUI NUSTATYTI SPECIALIEJI ARCHITEKTŪROS REIKALAVIMAI

1. Žemės sklypo tvarkymas (Apželdinimo, aptvėrimo, reljefo formavimo principai, žaidimų ir kitos aikštelės, automobilių stovėjimo vietos ir kiti reikalavimai) Vadovautis STR 2.06.04:2014 „Gatvės ir vietinės reikšmės keliai. Bendrieji reikalavimai“, STR 2.07.01:2003 "Vandentiekis ir nuotekų šalintuvas. Pastato inžinerinės sistemos. Lauko inžineriniai tinklai", STR1.04.04:2017 „Statinio projektavimas, projekto ekspertizė“, STR 1.01.03:2017 „Statinių klasifikavimas“, STR 1.01.08:2002 "Statinio statybos rūšys", STR 1.05.01:2017 „Statybą leidžiantys dokumentai. Statybos užbaigimas. Nebaigto statinio registravimas ir perleidimas. Statybos sustabdymas. Savavališkos statybos

padarinių šalinimas. Statybos pagal neteisėtai išduotą statybą leidžiantį dokumentą padarinių šalinimas“, STR 2.03.01:2019 "Statinių prieinamumas", Tauragės miesto teritorijos bendrojo plano sprendiniais, patvirtintais Tauragės rajono tarybos 2023 m. gruodžio 20 d. sprendimu Nr. 1-355 „Dėl Tauragės miesto teritorijos bendrojo plano keitimo patvirtinimo“ (TPDR Nr. T00090313) ir kitais teisės aktais ir reglamentais.

2. Statinių statybos linijos nustatymas pagal gatvių (kelių) raudonąsias linijas Nėra

3. Pastate galimos kitos atskirais nekilnojamojo turto kadastro objektais suformuotų patalpų paskirties grupės nei ta, kuriai priskirtas pastatas (jeigu prašyme išduoti specialiuosius reikalavimus nurodyta, kad pastatas planuojamas mišrus (polifunkcinis) ir nurodytos pastate pageidaujamos formuoti skirtingos nei pastato patalpų paskirties grupės, iš pageidaujamų surašomos tik kurios atitinka žemiausio teritorijai taikomo kompleksinio teritorijų planavimo dokumento sprendiniuose suplanuotų (galimų) žemės naudojimo būdų turinį) Nėra

4. Leistinas statinio (-ių) aukštis metrais nuo žemės paviršiaus (pastatų, priklausinių), leidžiamoji statinio (statinių) aukščio altitudė, aukštų skaičius Nėra

5. Leistinas žemės sklypo užstatymo tankis Nėra

6. Leistinas žemės sklypo užstatymo intensyvumas ar užstatymo tūrio rodiklis (pramonės ir sandėliavimo objektų ir (ar) inžinerinės infrastruktūros teritorijose) Nėra

7. Leistinas užstatymo tipas Nėra

8. Priklausomųjų želdynų ir želdinių dalys žemės sklype (procentais) Nėra

9. Statinio (-ių) išdėstymas žemės sklype gretimų sklypų atžvilgiu Nėra

10. Savivaldybės tarybos sprendimu pripažintų architektūriniu, urbanistiniu, valstybiniu ar viešojo intereso požiūriu reikšmingų objektų architektūrinių konkursų rengimo privalomumas Nėra

11. Visuomenės informavimo apie numatomą statinio (statinių grupės) projektavimą privalomumas Statytojas (statytojo raštu įgaliotas asmuo) reikalingumą viešinimui nustato vadovaujantis STR1.04.04:2017 „Statinio projektavimas, projekto ekspertizė“ VIII skyriaus 60 punkto reikalavimais.

12. Savivaldybės architektūros kokybės vertinimo metodikos taikymo gairių, patvirtintų savivaldybės tarybos sprendimu, kriterijai Nėra

13. Kiti reikalavimai Nėra

14. Jeigu konkretūs specialieji architektūros reikalavimai nenustatomi, tai įrašoma atitinkamuose 2 priede nurodytos formos punktuose.

15. Šio priedo 4–9 papunkčiuose išvardyti reikalavimai nustatomi, kai Lietuvos Respublikos teritorijų planavimo įstatymo 20 straipsnio nustatytais atvejais neparengti detalieji planai arba vietovės lygmens bendrieji planai, kuriuose nustatomas detaliųjų planų teritorijos naudojimo reglamentas, taip pat kai šie teritorijų planavimo dokumentai parengti, bet juose nenustatyti visi šio priedo 4–9 punktuose nurodyti reikalavimai (šiuo atveju nustatomi tik trūkstami).

16. Specialiųjų architektūros reikalavimų galiojimo terminas, nustatytas Lietuvos Respublikos Statybos įstatymo 24 straipsnyje.

Specialiuosius architektūros reikalavimus išdavė

(išdavusio asmens pareigos)

(parašas)

(vardas, pavardė, data)