




[illegible]

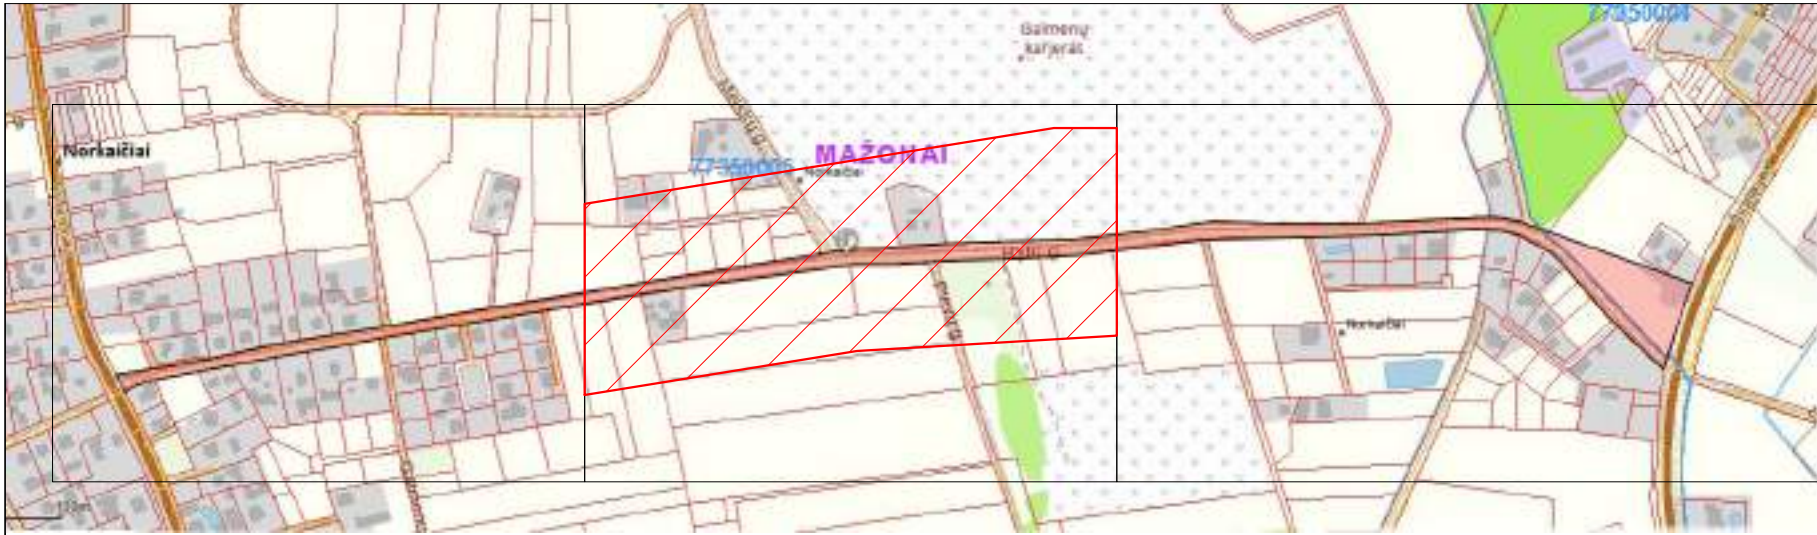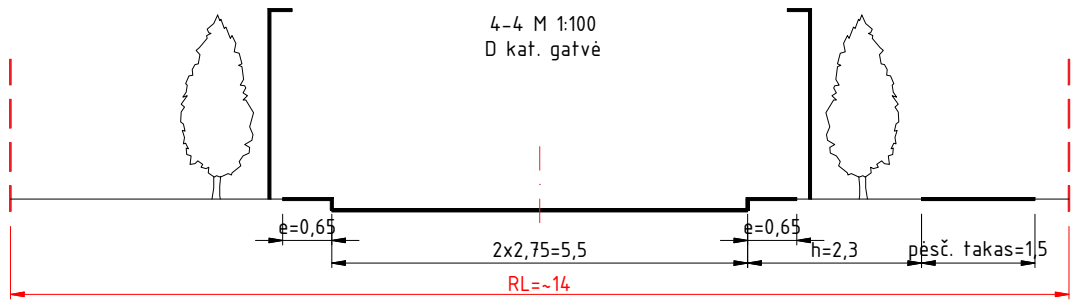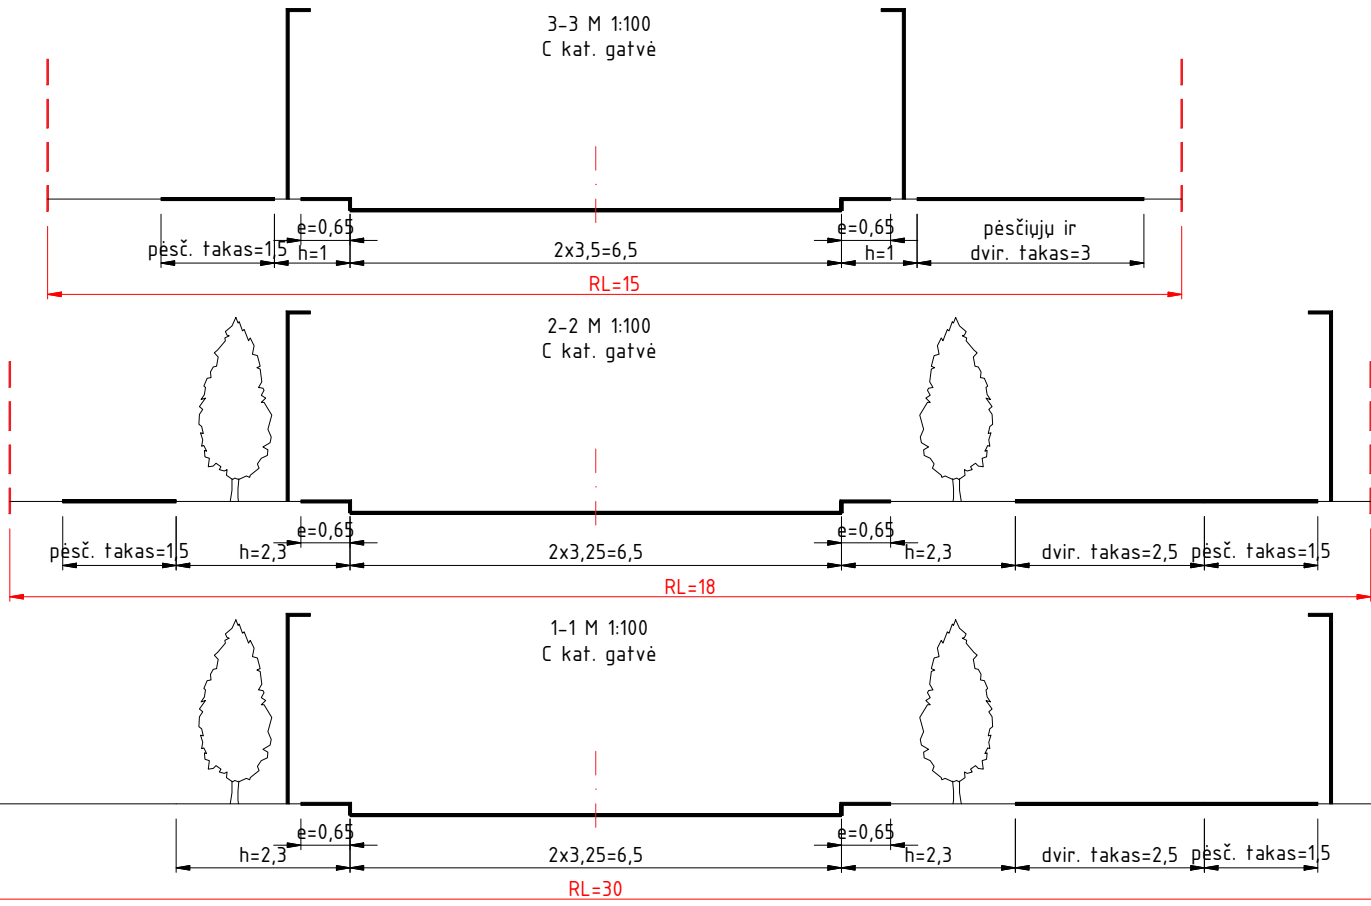

Objekto vieta

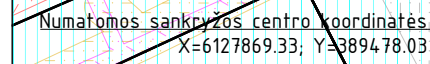

ATESTATO NR.	POLIPLAN Projekavimo įmonė +370 675 43255 INFO@POLIPLAN.LT			OBJEKTO PAVADINIMAS	
				KELIO (GATVĖS) – RYTO GATVĖS NUO VYTAUTO G., NORKAIČIŲ K., MAŽONŲ SEN., TAURAGĖS R. SAV. IKI ŠILALĖS G., PAPUŠYNĖS K., MAŽONŲ SEN., TAURAGĖS R. SAV., SUSISIEKIMO KOMUNIKACIJŲ INŽINERINĖS INFRASTRUKTŪROS VYSTYMO PLANAS	
TPV 0029	TPV	V. LADYGIENĖ	2025-09-26	DOKUMENTO PAVADINIMAS	LAIDA
				PAGRINDINIS BRĖŽINYS M 1:1000	A2 A
ETAPAS	ORGANIZATORIUS			DOKUMENTO ŽYMUO	LAPAS LAPU
DTP	Tauragės rajono savivaldybės administracijos direktorius			250703-TRS-STP-PB	2 3

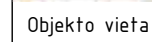

Pagramančio regioninis parkas

ATESTATO NR.	 +370 675 43255 INFO@POLIPLAN.LT			OBJEKTO PAVADINIMAS KELIO (GATVĖS) – RYTO GATVĖS NUO VYTAUTO G., NORKAIČIŲ K., MAŽŲŲ SEN., TAURAGĖS R. SAV. IKI ŠILALĖS G., PAPUŠYNĖS K., MAŽŲŲ SEN., TAURAGĖS R. SAV., SUSISIEKIMO KOMUNIKACIJŲ INŽINERINĖS INFRASTRUKTŪROS VYSTYMO PLANAS		
TPV 0029	TPV	V. LADYGIENĖ	2025-09-26	DOKUMENTO PAVADINIMAS		LAIDA
				PAGRINDINIS BRĖŽINYS M 1:1000		A2 A
ETAPAS	ORGANIZATORIUS			DOKUMENTO ŽYMUO		LAPAS LAPU
DTP	Tauragės rajono savivaldybės administracijos direktorius			250703-TRS-STP-PB		3 3