


Situacijos schema

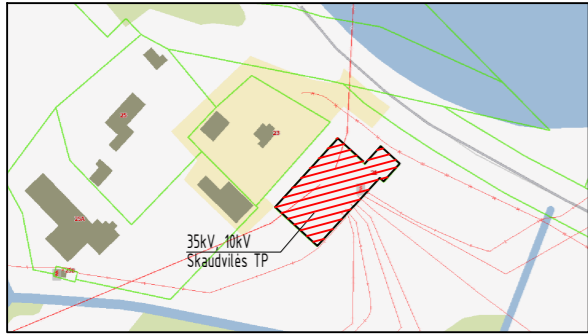


Sutartiniai žymėjimai

	Pavadinimas	Žymėjimas
1	Sklypo riba	
2	Projektuojama tvora	
3	Projektuojama gaisro gesinimo įrenginių įžeminimo vieta	
4	Gaisro gesinimo priemonių spinta	
5	Žaibolaidžio tvirtinimo vieta	
6	Projektuojamas įvažiavimas į teritoriją	
7	Projektuojami potencialiai užteršti lietaus nuotekų tinklai	F35
8	Projektuojami išvalyti lietaus nuotekų tinklai	L1
9	Elektros tinklai 35 kV	E4
10	Projektuojama žvyro danga	
11	Projektuojama asfalto danga	

Eksplikacija

Eil. Nr.	Pavadinimas	Pastabos
01	Projektuojamas 35 kV, 10 kV skirstyklos valdymo pastatas	
02	Projektuojama transformatoriaus alyvos duobė	
03	Projektuojami kilnojamieji elektros įrenginiai	
04	Projektuojamas požeminis alyvos surinkimo rezervuaras	
05	Projektuojamas naftos skirtuvai	

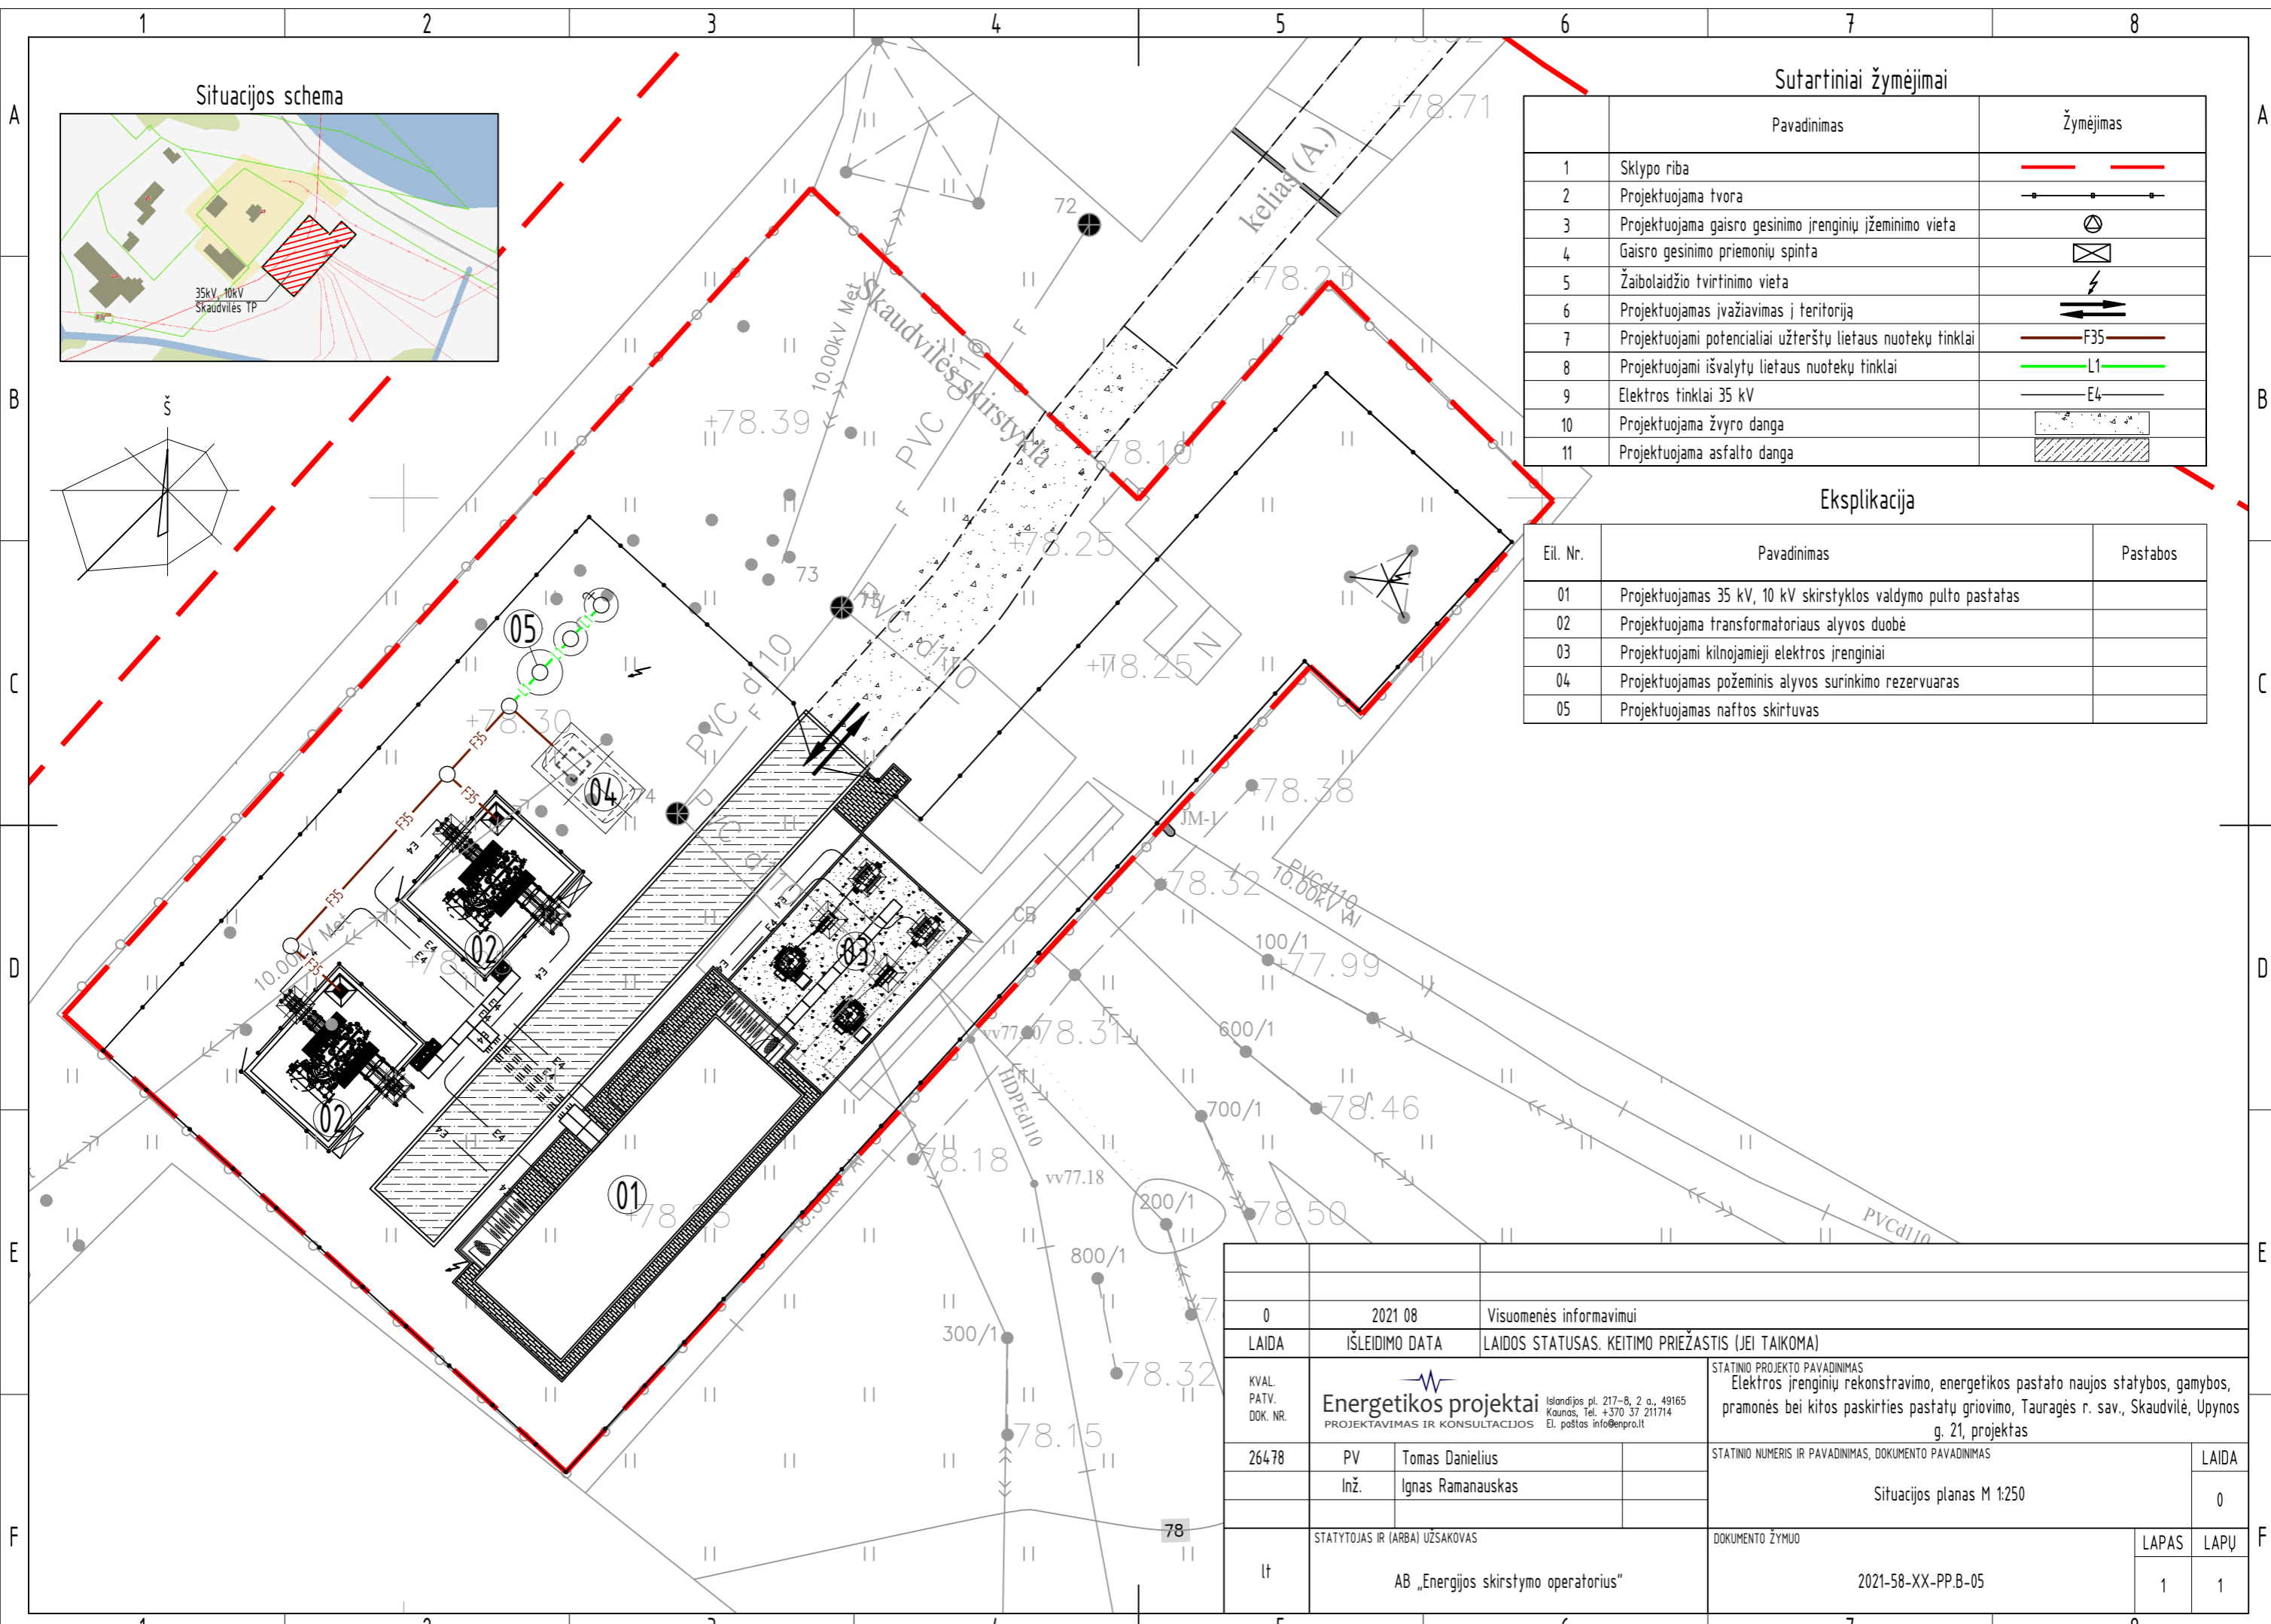

0	2021 08	Visuomenės informavimui
LAIDA	ISLEIDIMO DATA	LAIDOS STATUSAS. KEITIMO PRIEŽASTIS (JEI TAIKOMA)
KVAL. PATV. DOK. NR.	Energetikos projektai Projektaavimas ir konsultacijos Islandijos pl. 217-B, 2 o. a., 49165 Kaunas, Tel. +370 37 211714 El. paštas info@enpro.lt	
26478	PV Inž.	Tomas Danielius Ignas Ramanauskas
lt	STATYTOJAS IR (ARBA) UŽSAKOVAS	AB „Energijs skirstymo operatorius“
STATINIO PROJEKTO PAVADINIMAS		Elektros įrenginių rekonstravimo, energetikos pastato naujos statybos, gamybos, pramonės bei kitos paskirties pastatų griovimo, Tauragės r. sav., Skaudvilė, Upynos g. 21, projektas
STATINIO NUMERIS IR PAVADINIMAS, DOKUMENTO PAVADINIMAS		
Situacijos planas M 1:250		LAIDA
		0
DOKUMENTO ŽYMUO		LAPAS
2021-58-XX-PP.B-05		LAPŲ
		1
		1