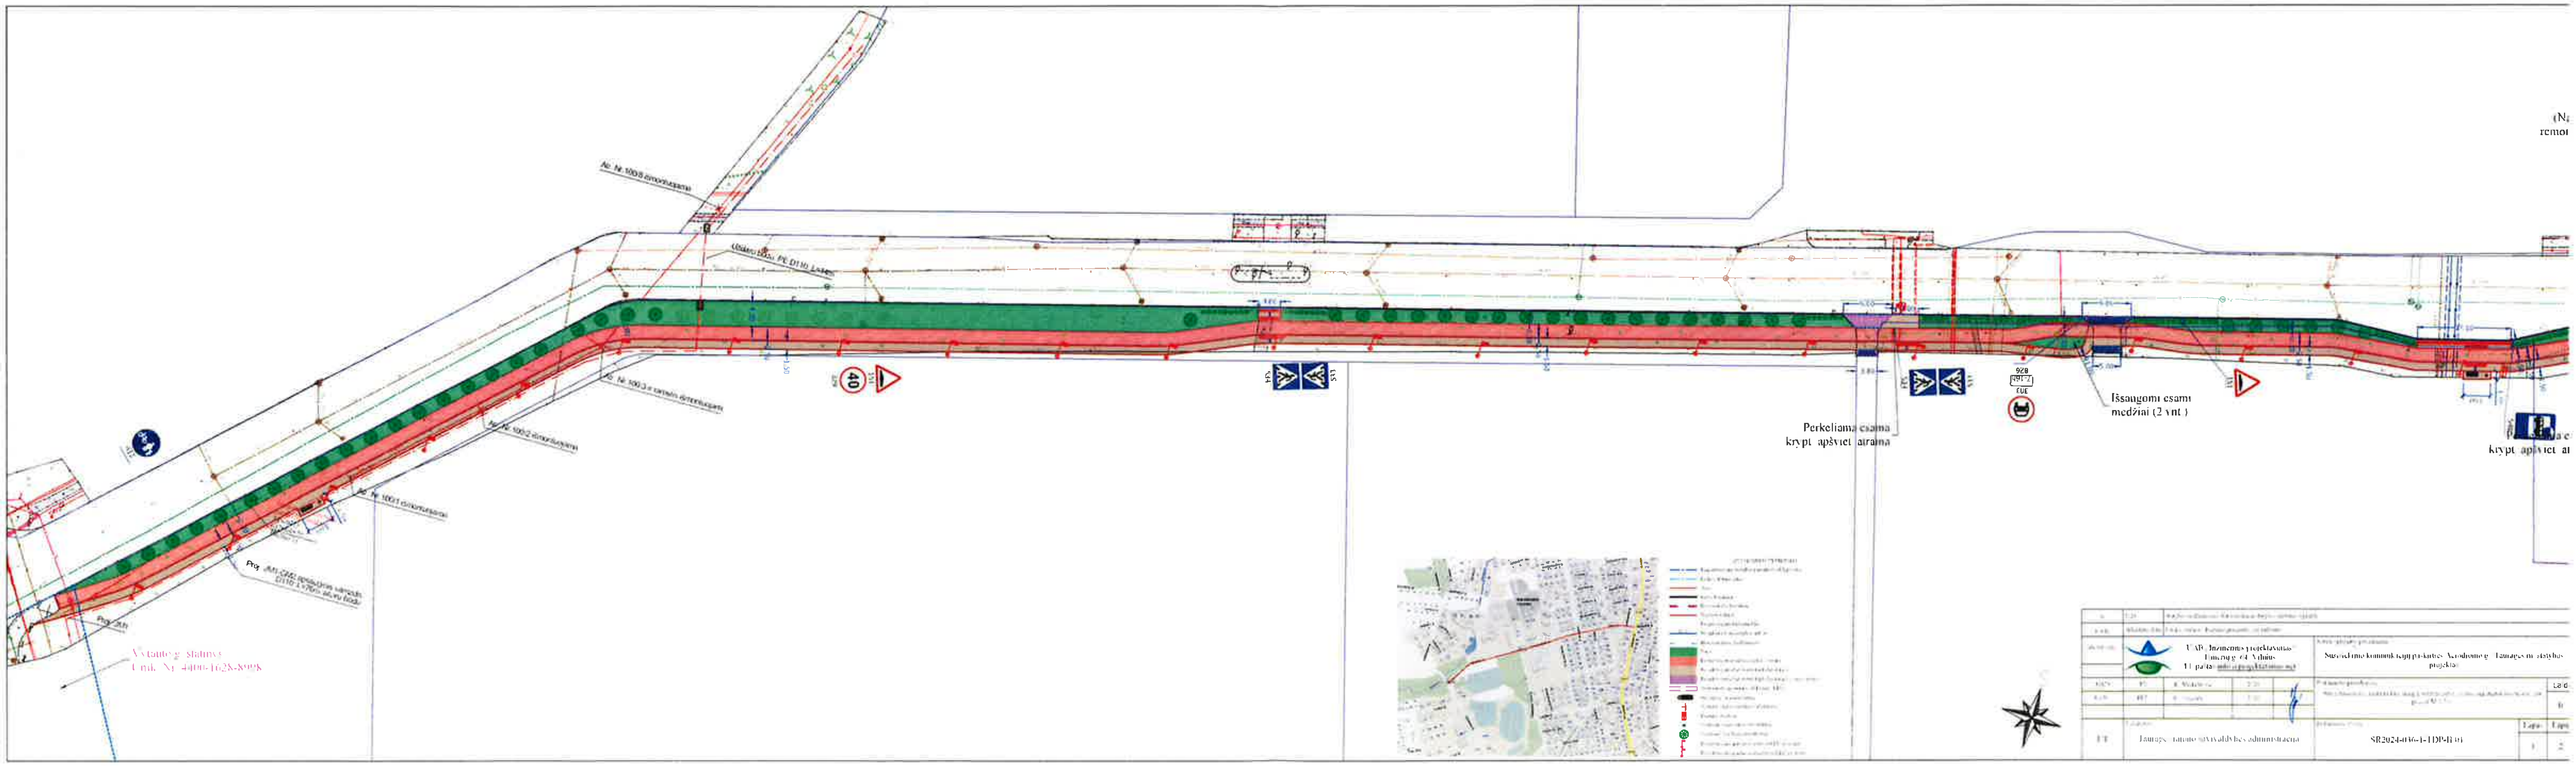
Perkeliama esama
krypt. apšviet. atrama
Išsaugomi esami
medžiai (2 vnt.)
Vytauto g. statinys
Unik. Nr. 4400-1628-8998
Tauragės rajono savivaldybės administracija
SR2024-036-1-TDP-B.01