


TAURAGĖS M. KARTŲ PARKAS

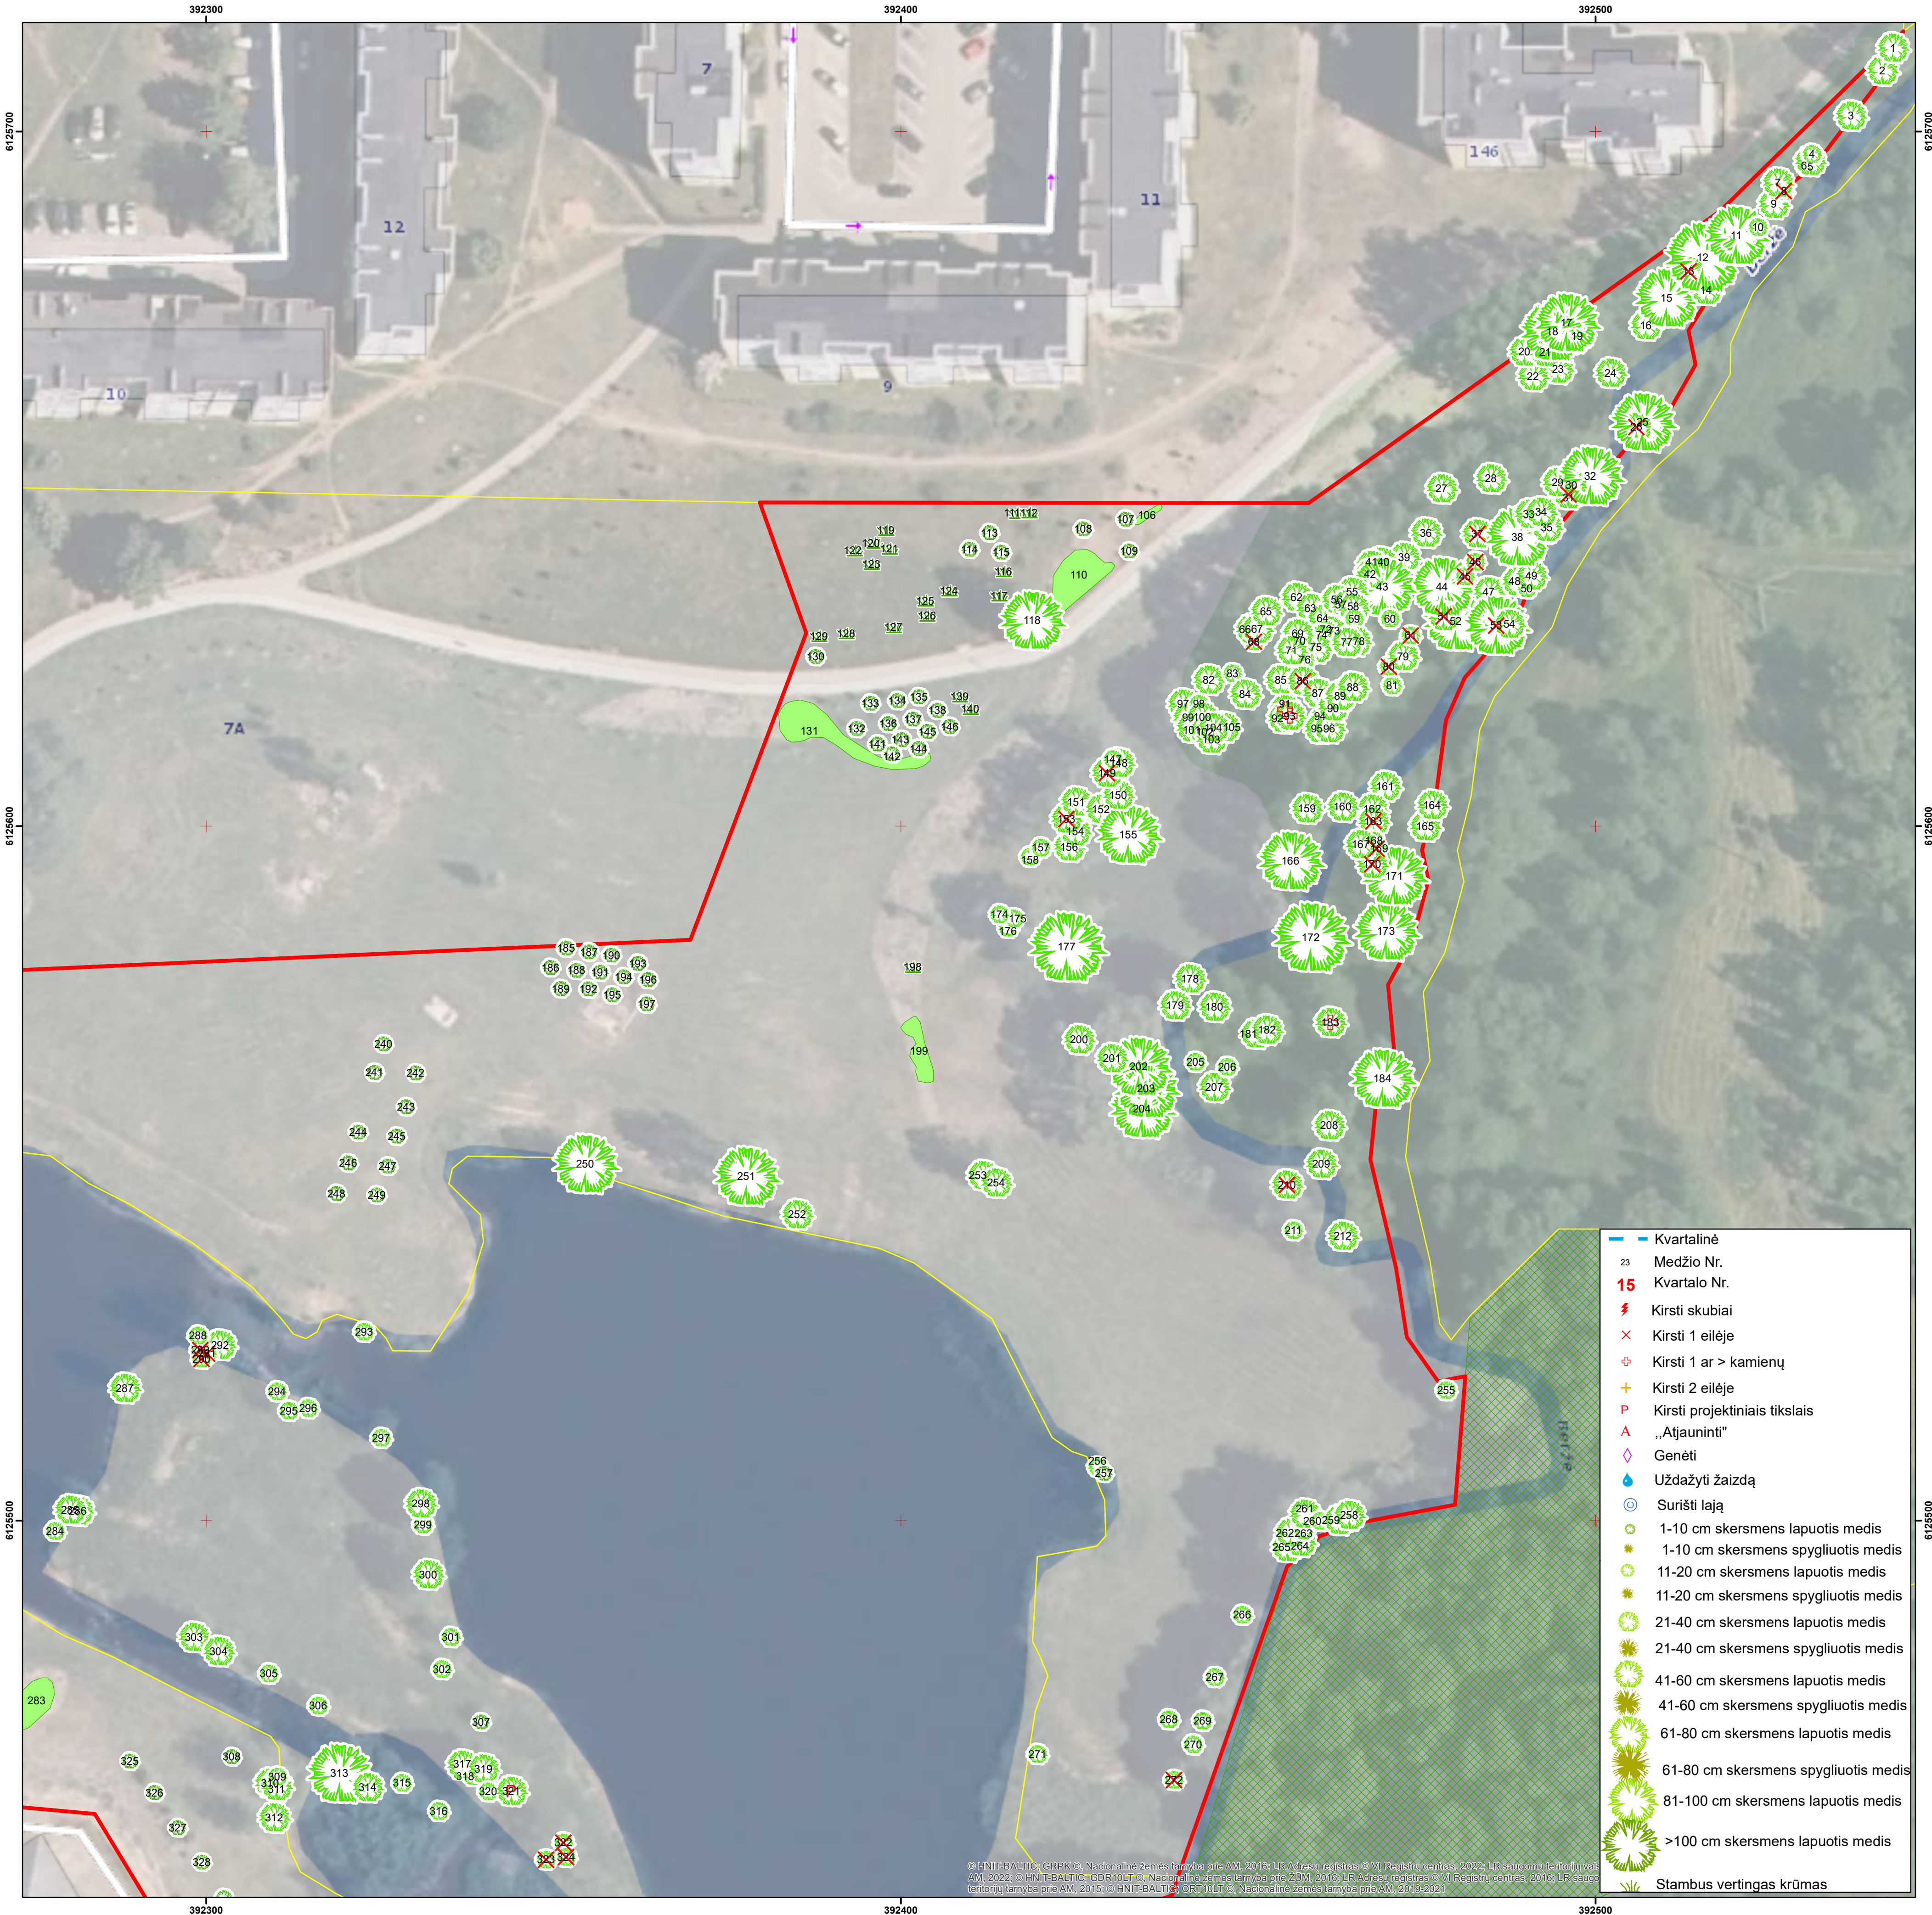

© HNIT-BALTIC, GRPK © Nacionalinė žemės tarnyba prie AM, 2016; LR Adresų registras © VI Registrų centras, 2022; LR saugomų teritorijų vald. AM, 2022; © HNIT-BALTIC, GBR10LT © Nacionalinė žemės tarnyba prie ZUM, 2016; LR Adresų registras © VI Registrų centras, 2016; LR saugomų teritorijų tarnyba prie AM, 2015; © HNIT-BALTIC, GBR10LT © Nacionalinė žemės tarnyba prie AM, 2019; 2021



M 1 : 500



UAB „Želdynų vizija“, 2024
Projekto vadovas dr. Julius Bačkaitis