


TAURAGĖS M. KARTŲ PARKAS

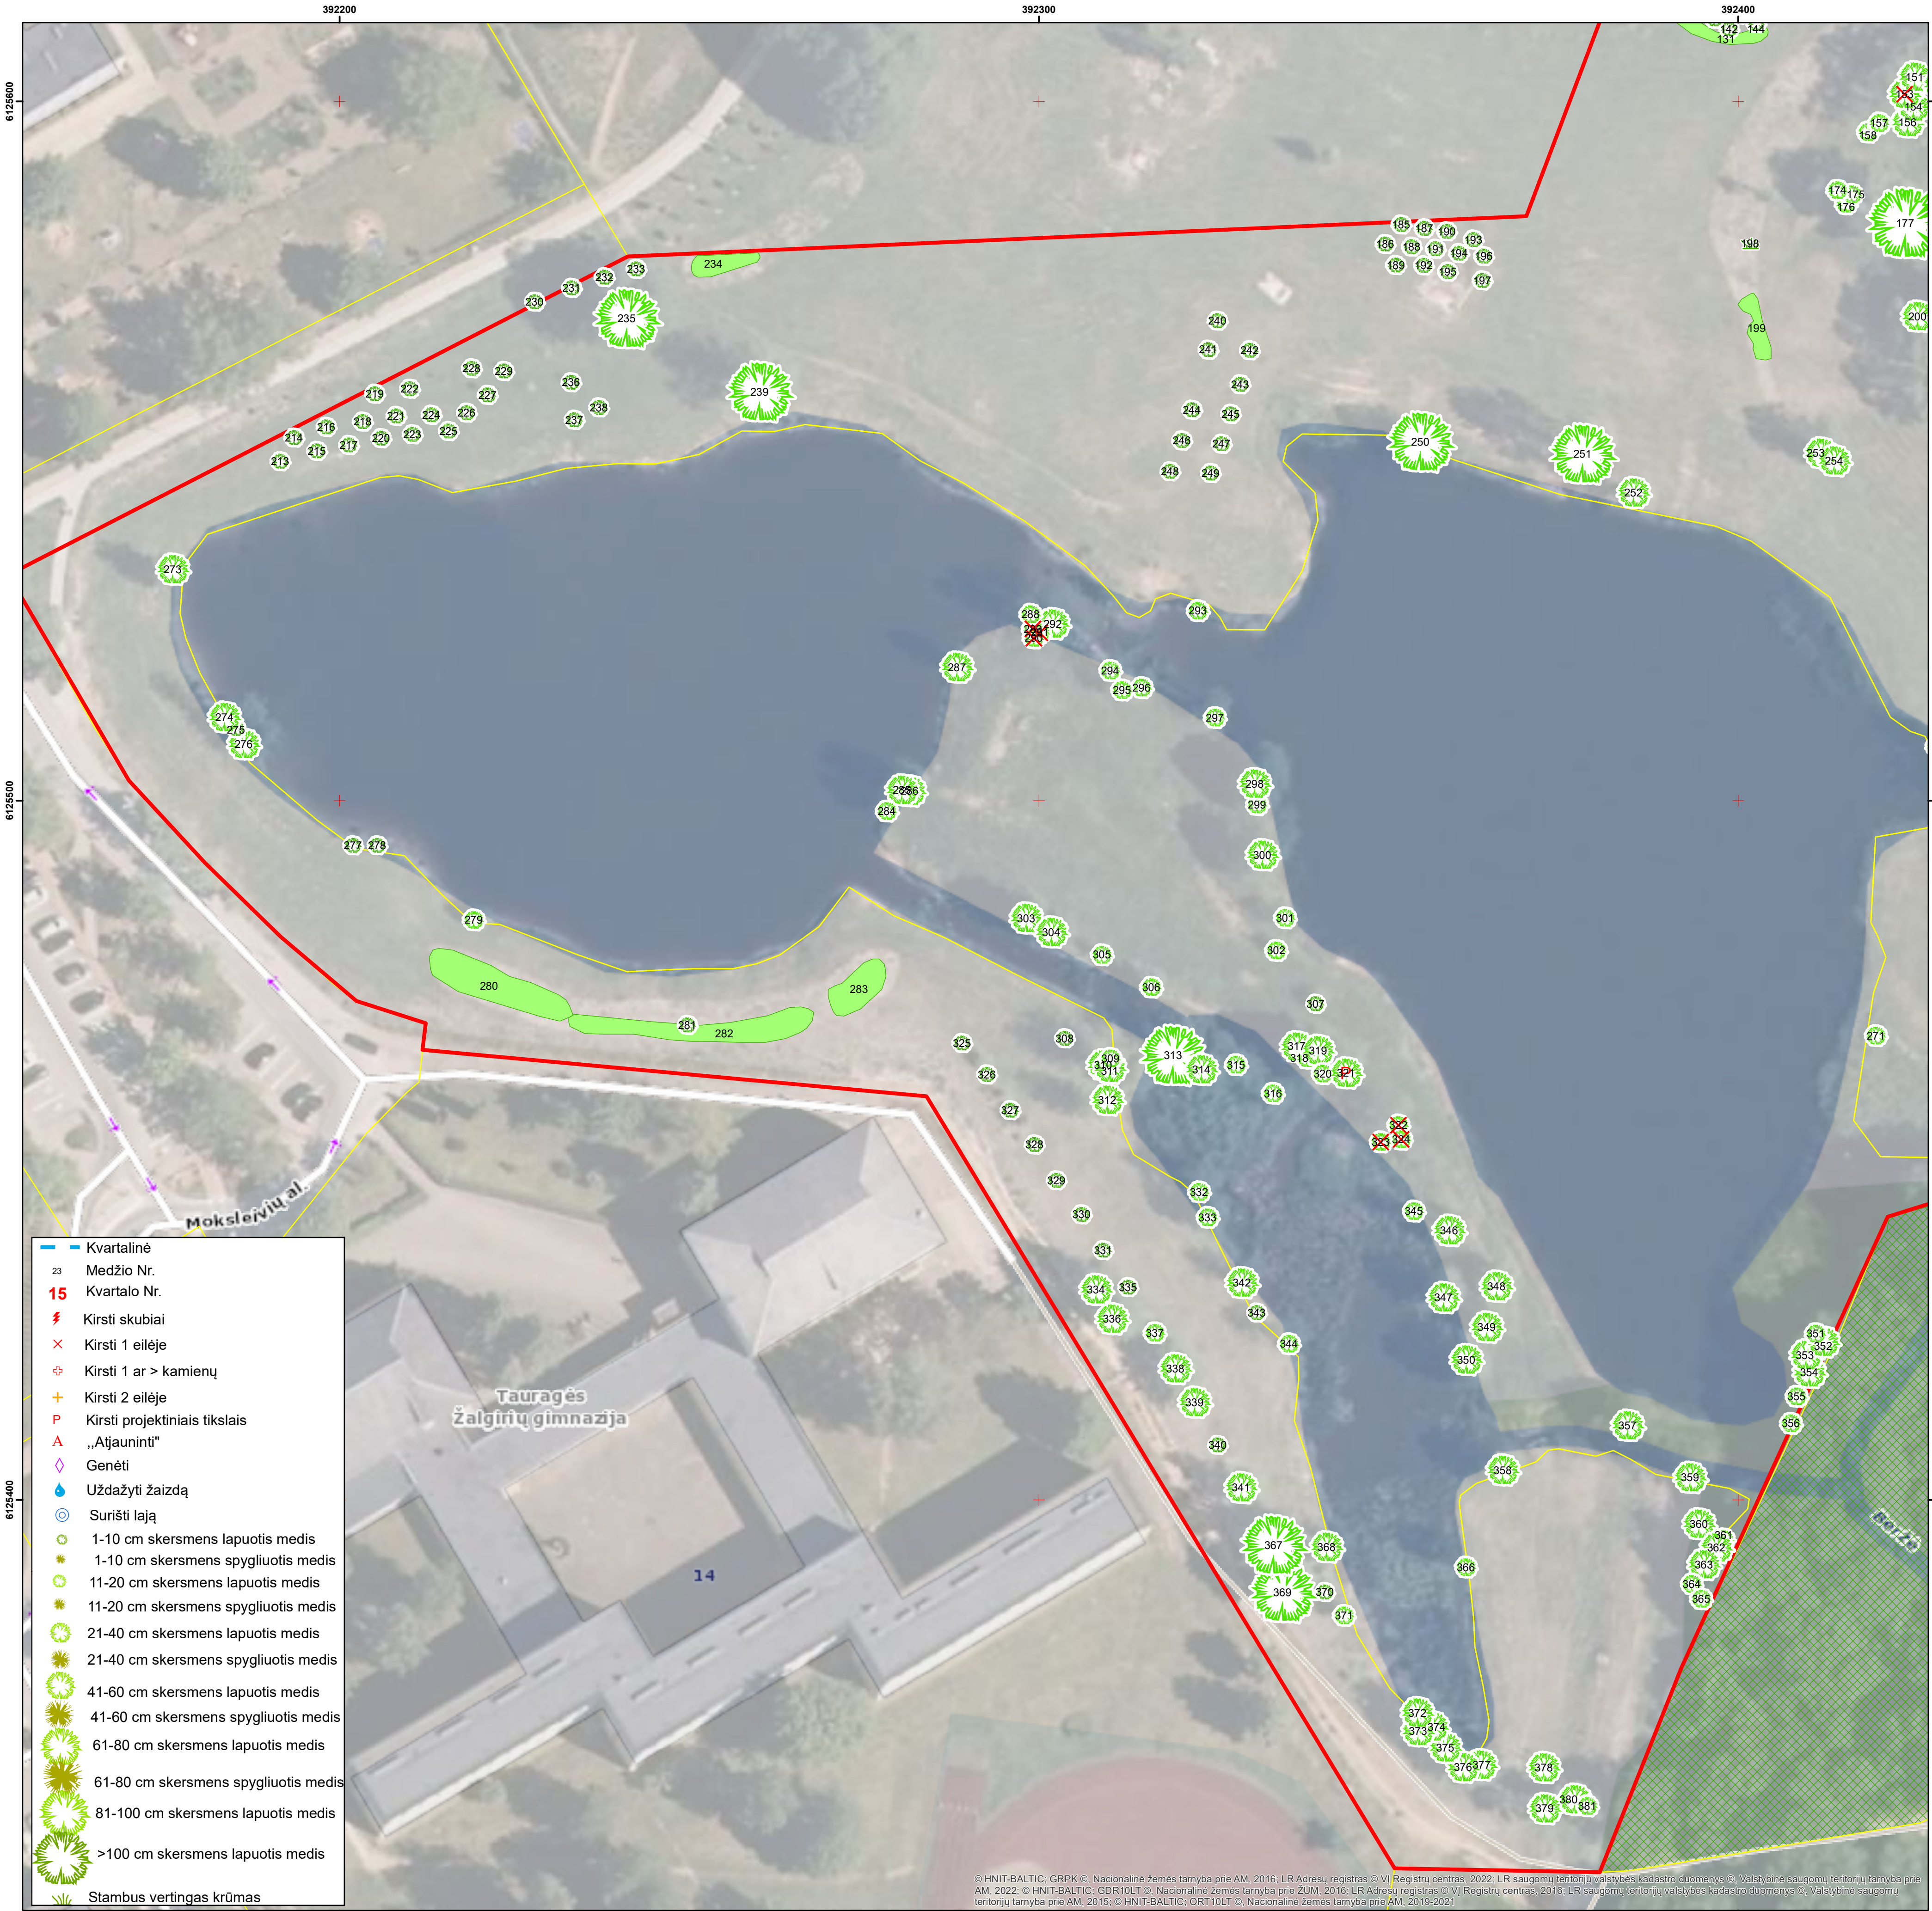

© HNIT-BALTIC, GRPK ©, Nacionalinė žemės tarnyba prie AM, 2016. LR Adresų registras © VI Registrų centras, 2022. LR saugomųjų teritorijų valstybės kadastrų duomenys © Valstybinė saugomųjų teritorijų tarnyba prie AM, 2022. © HNIT-BALTIC, GDR10LT ©, Nacionalinė žemės tarnyba prie AM, 2016. LR Adresų registras © VI Registrų centras, 2016. LR saugomųjų teritorijų valstybės kadastrų duomenys ©, Valstybinė saugomųjų teritorijų tarnyba prie AM, 2015. © HNIT-BALTIC, ORT10LT ©, Nacionalinė žemės tarnyba prie AM, 2019/2021



M 1 : 500



UAB „Želdynų vizija“, 2024
Projekto vadovas dr. Julius Bačkaitis