


TAURAGĖS M. PARKAS KRANTO G. 1

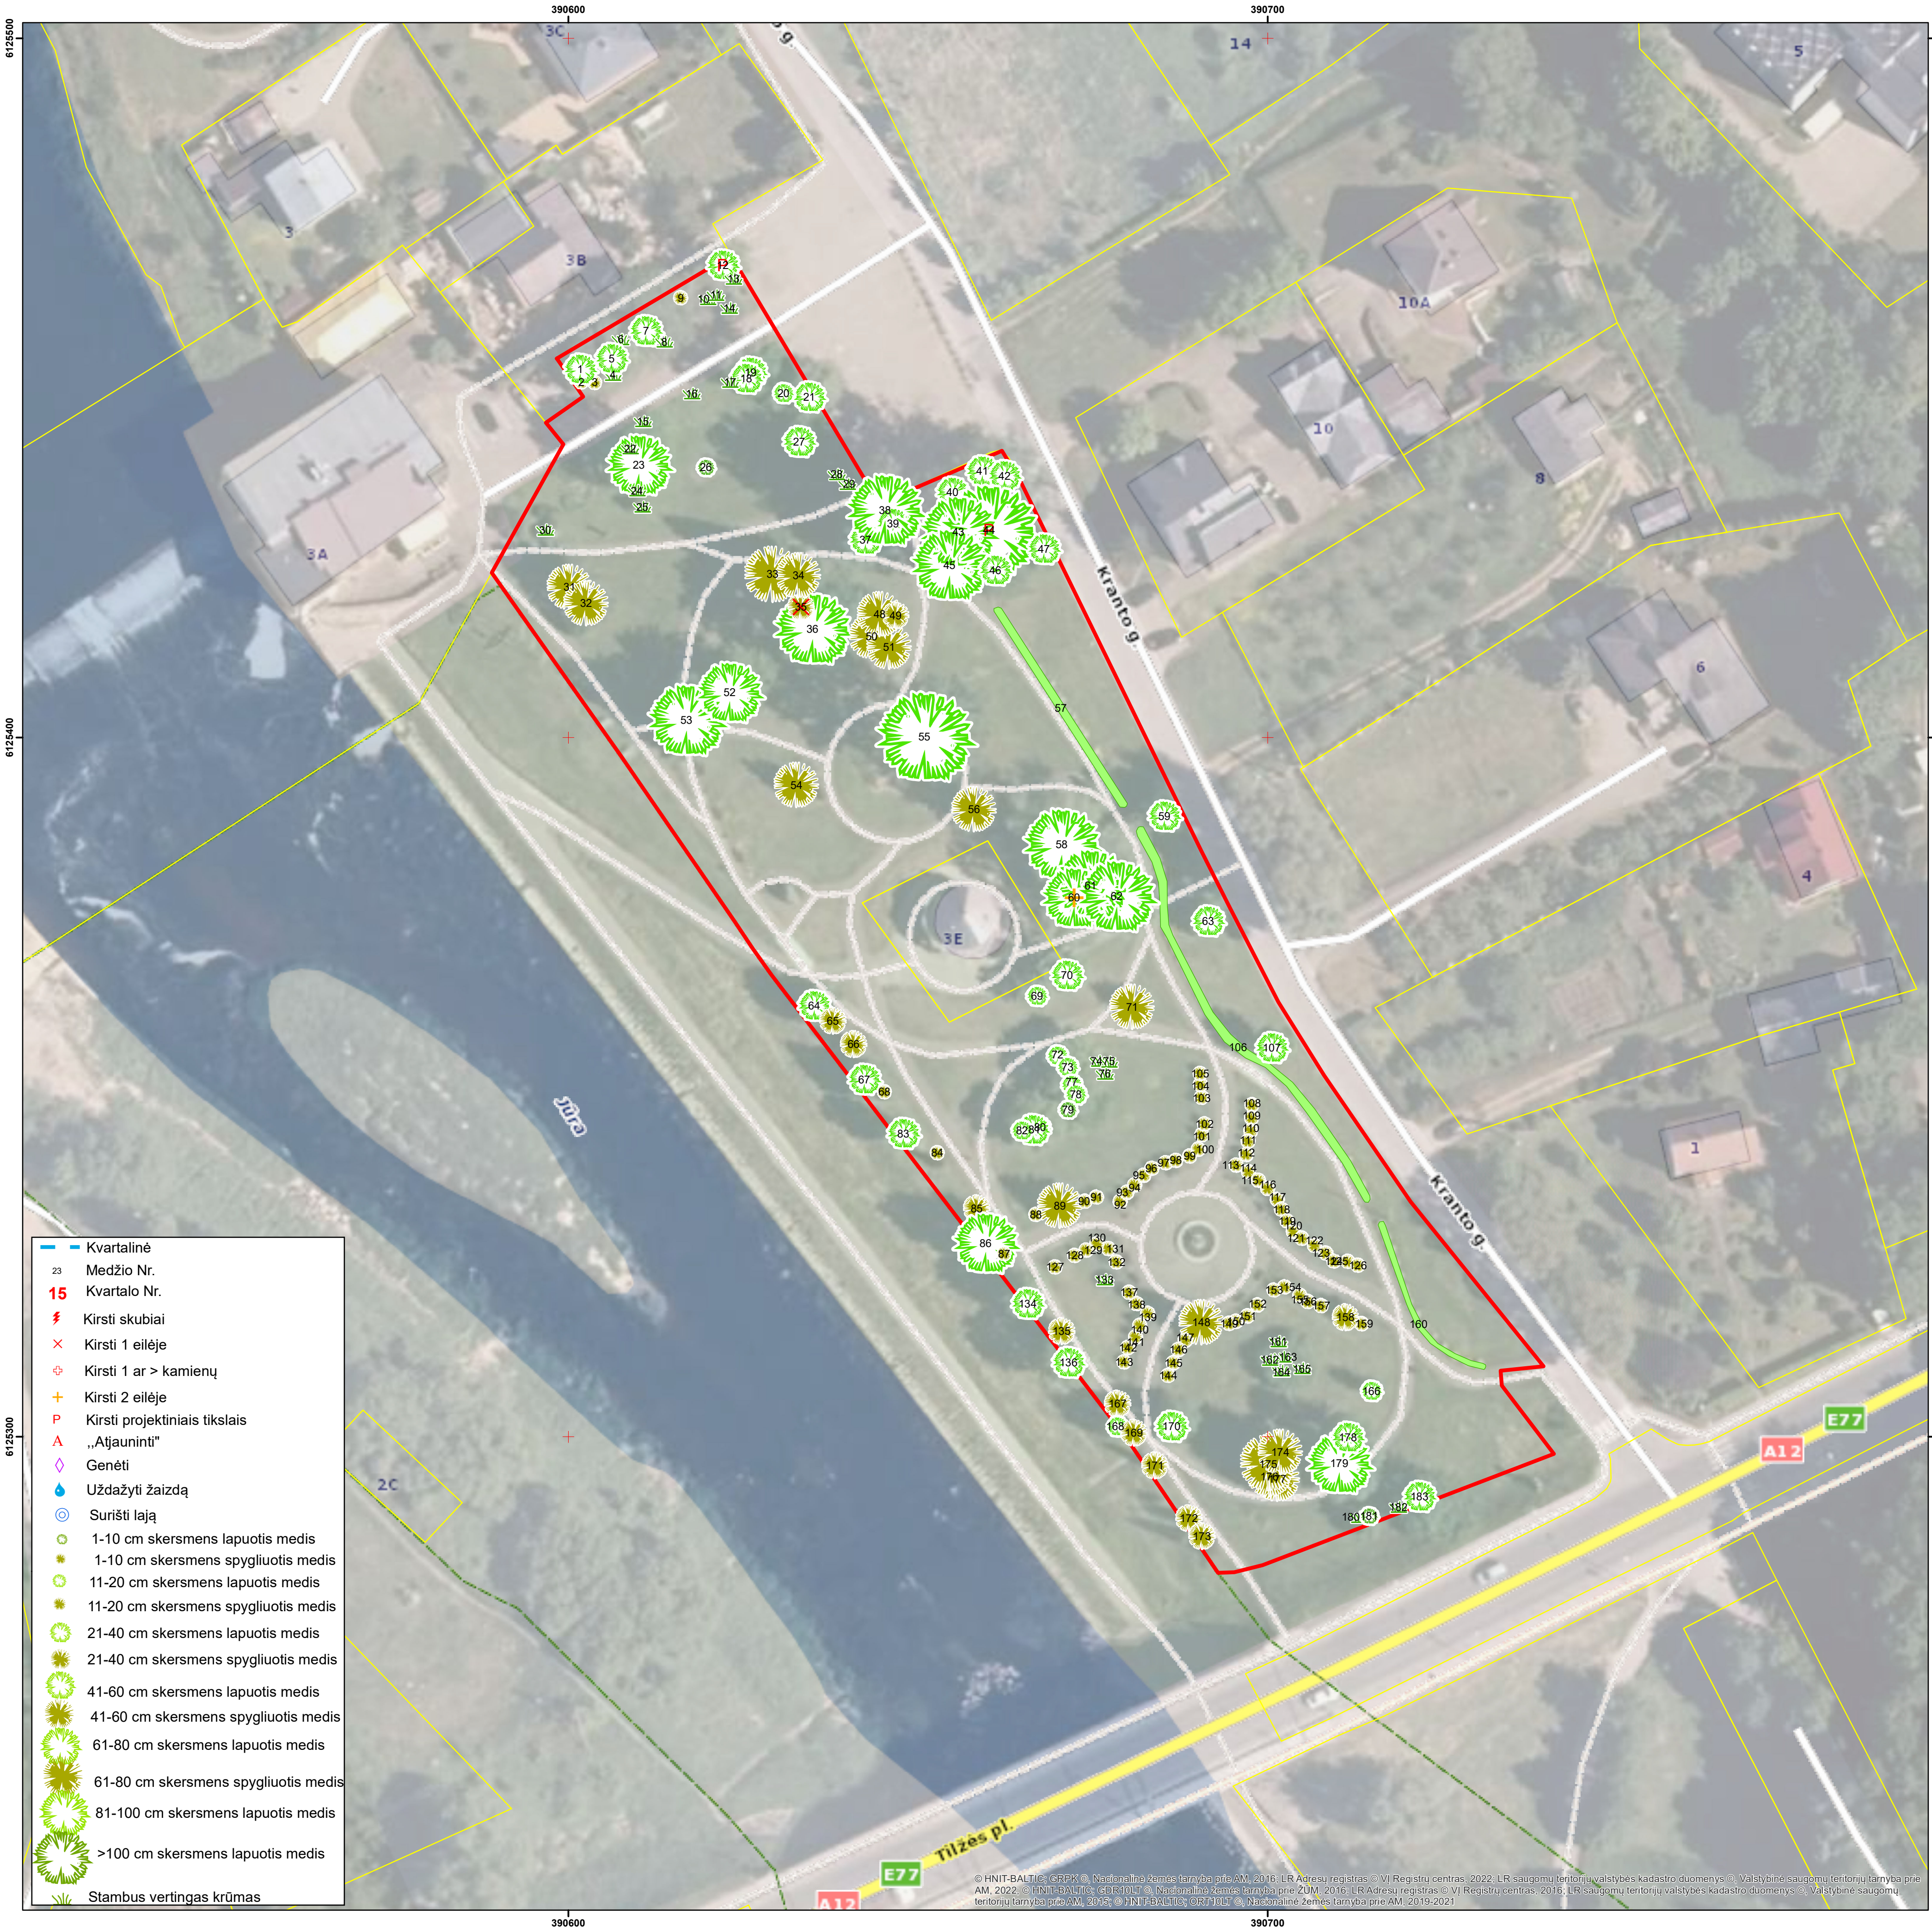

© HNIT-BALTIC, GRPK © Nacionalinė žemės tarnyba prie AM, 2016. LR Adresų registras © VI Registru centras, 2022. LR saugomų teritorijų valstybės kadastro duomenys © Valstybinė saugomų teritorijų tarnyba prie AM, 2022. © HNIT-BALTIC, GRPK © Nacionalinė žemės tarnyba prie AM, 2016. LR Adresų registras © VI Registru centras, 2022. LR saugomų teritorijų valstybės kadastro duomenys © Valstybinė saugomų teritorijų tarnyba prie AM, 2016. © HNIT-BALTIC, GRPK © Nacionalinė žemės tarnyba prie AM, 2019-2021



M 1 : 500



UAB „Želdynų vizija“, 2024
Projekto vadovas dr. Julius Bačkaitis