


TAURAGĖS M. J. TUMO-VAIŽGANTO G. 1A PARKAS

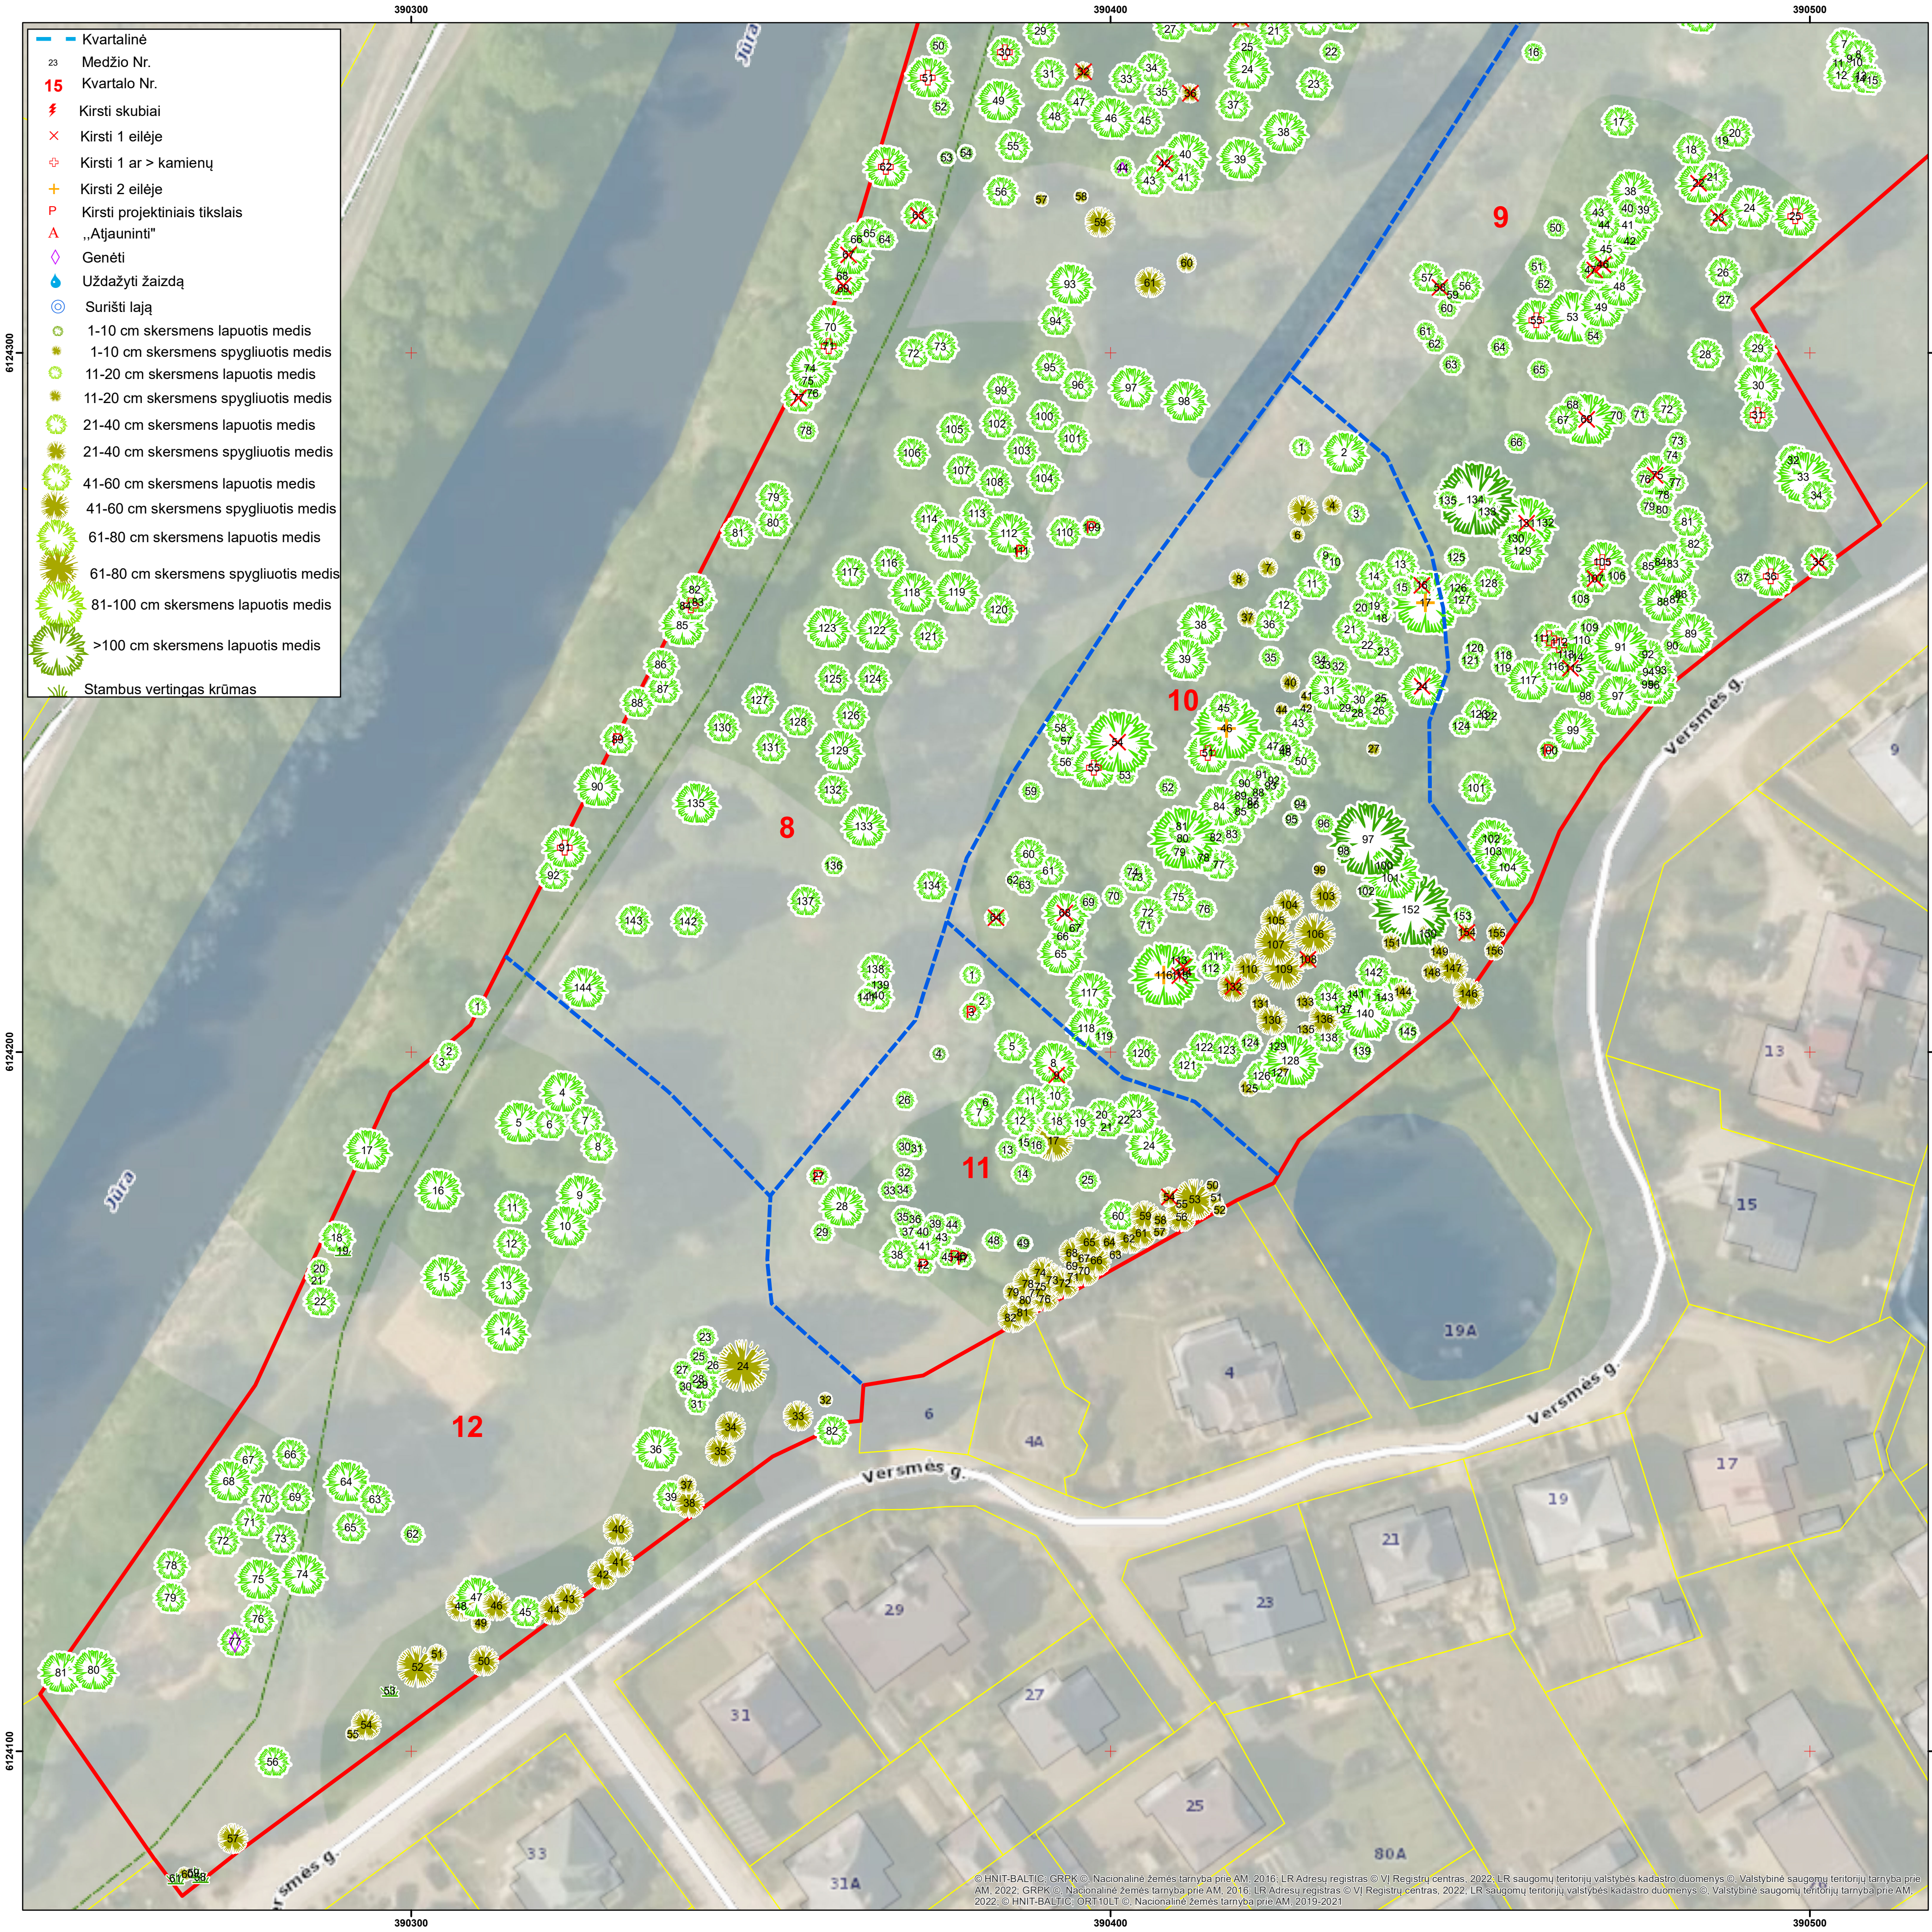

© HNIT-BALTIC, GRPK © Nacionalinė žemės tarnyba prie AM. 2016; LR Adresų registras © VI Registrų centras, 2022; LR saugomų teritorijų valstybės kadastro duomenys © Valstybinė saugomų teritorijų tarnyba prie AM. 2022; GRPK © Nacionalinė žemės tarnyba prie AM. 2016; LR Adresų registras © VI Registrų centras, 2022; LR saugomų teritorijų valstybės kadastro duomenys © Valstybinė saugomų teritorijų tarnyba prie AM. 2022; © HNIT-BALTIC, ORT-10LT © Nacionalinė žemės tarnyba prie AM. 2019-2021



M 1 : 500



UAB „Želdynų vizija“, 2025
Projekto vadovas dr. Julius Bačkaitis