




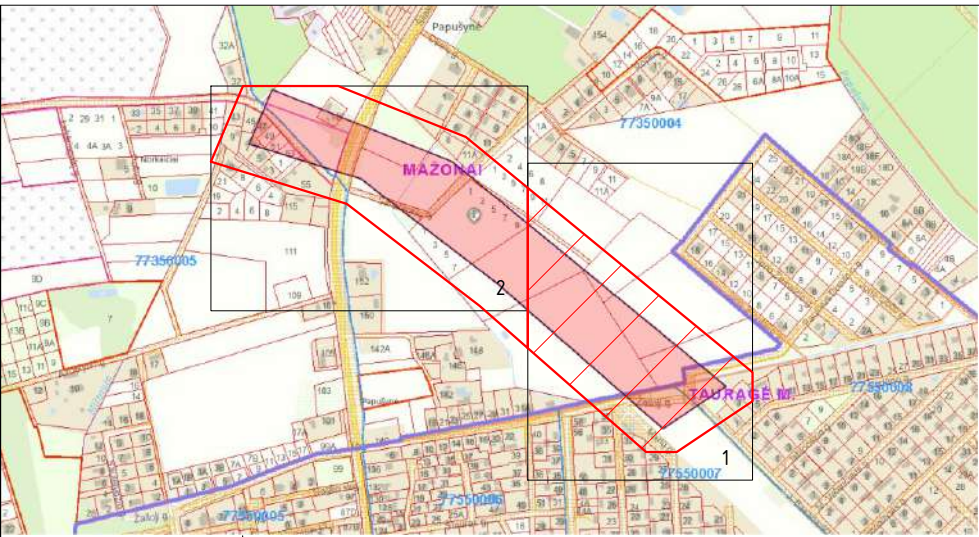

Teritorijos, kuriose numatoma miško žemė paversti kitomis naudmenomis					
Poz.	Miško kv. Nr.	Miško skl. Nr.	Mišku grupė / pogrūpis	Kitomis naudmenomis paverčiamos miško žemės plotas, kv. m	Žemės sklypo savininkas arba valstybinės miško žemės patikėtinis
I	44	16	III grupė. Apsauginiai miškai; IV A. Normalaus kirtimo amžiaus ūkiniai miškai	4879	Žemės sklypo savininkas arba valstybinės miško žemės patikėtinis
Iš viso:				4879	Valstybės įmonė Valstybinių miškų urėdija

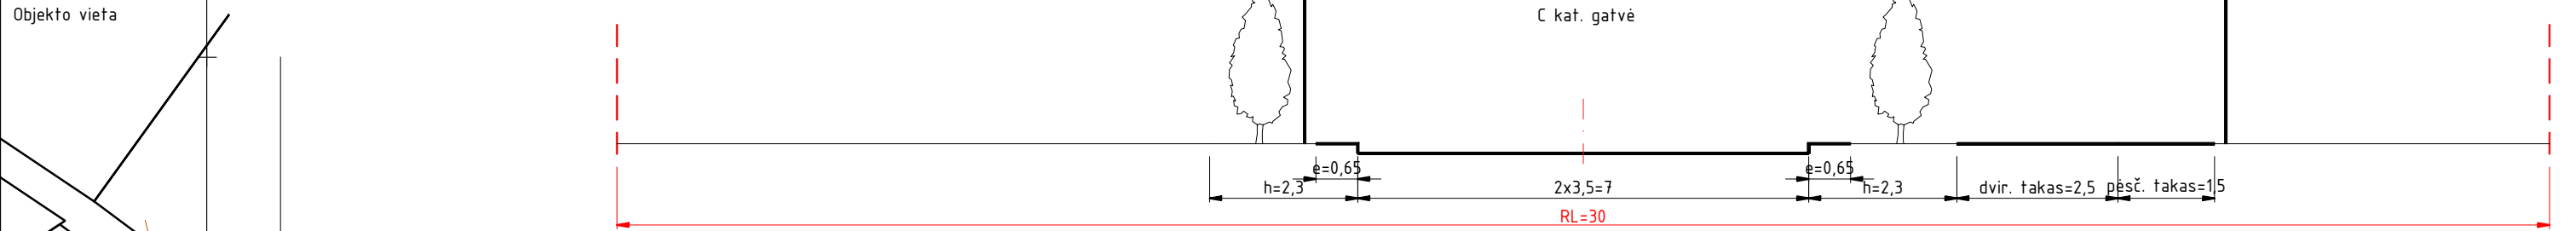

Žemės sklypų dalys, kurias numatoma paimti visuomenės poreikiams						
Nr.	Skl. kad. Nr.	Žemės sklypo paskirtis	Žemės sklypo naudojimo būdas	Nuosavybės forma	Esamas žemės sklypo plotas, m²	Žemės sklypo dalies, kurią numatoma paimti visuomenės poreikiams, plotas, m²
1	7735/0004-0046	Žemės ūkio	Kiti žemės ūkio paskirties žemės sklypai	Privati	10122	1171
2	7735/0004-0168	Mišku ūkio	Ūkiniu miškų sklypai	Valstybinė	14042	4879
3	7735/0004-0129	Žemės ūkio	-	Privati	19451	3707
4	7735/0004-0188	Žemės ūkio	Kiti žemės ūkio paskirties žemės sklypai	Privati	21517	3477
5	7735/0004-0006	Žemės ūkio	-	Privati	51100	7263
6	7735/0004-0311	Žemės ūkio	Kiti žemės ūkio paskirties žemės sklypai	Privati	25618	6
7	7735/0004-0309	Žemės ūkio	Kiti žemės ūkio paskirties žemės sklypai	Privati	12761	488
Iš viso:					20991	

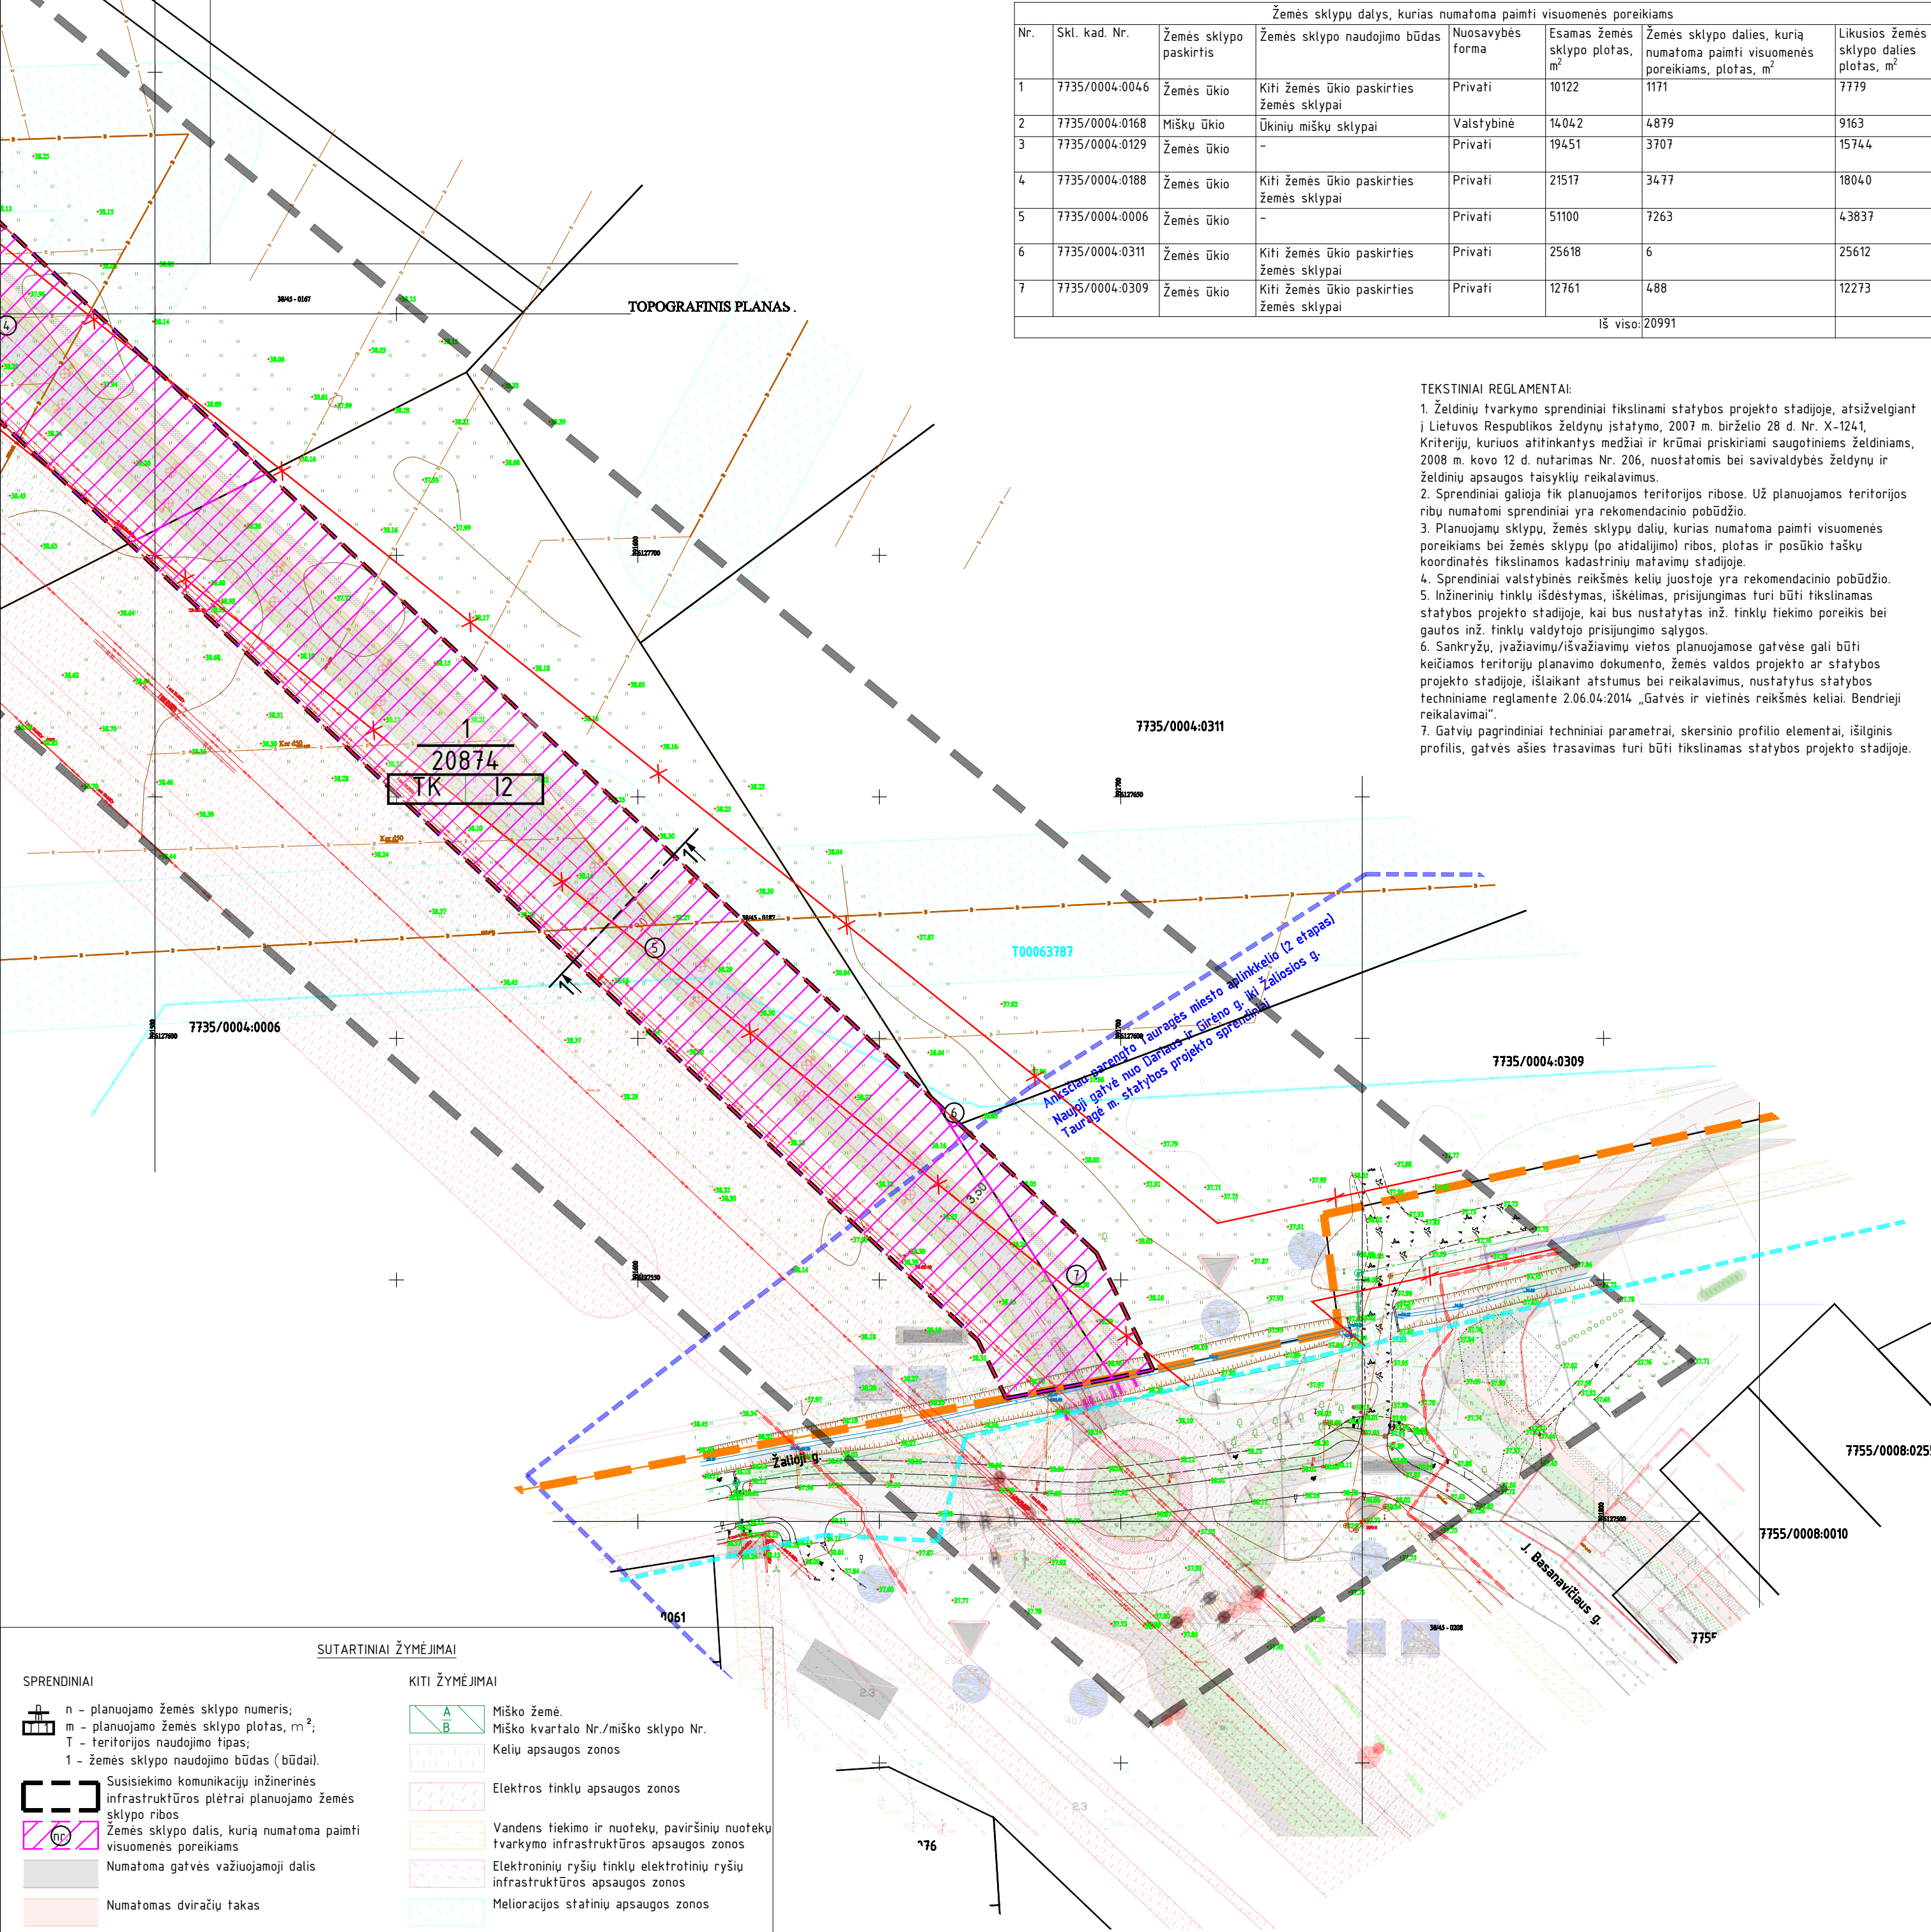


TEKSTINIAI REGLAMENTAI:

1. Želdinių tvarkymo sprendiniai fiksinami statybos projekto stadijoje, atsižvelgiant į Lietuvos Respublikos želdynų įstatymo, 2007 m. birželio 28 d. Nr. X-1241, Kriterijų, kuriuos atitinkantys medžiai ir krūmai priskiriami saugotiniams želdiniams, 2008 m. kovo 12 d. nutarimas Nr. 206, nuostatomis bei savivaldybės želdynų ir želdinių apsaugos taisyklių reikalavimus.
2. Sprendiniai galioja tik planuojamos teritorijos ribose. Už planuojamos teritorijos ribų numatomi sprendiniai yra rekomendacinio pobūdžio.
3. Planuojamų sklypų, žemės sklypų dalių, kurias numatoma paimti visuomenės poreikiams bei žemės sklypų (po atidailijimo) ribos, plotas ir posūkio taškų koordinatės fiksinamos kadastrinių matavimų stadijoje.
4. Sprendiniai valstybinės reikšmės kelių juostoje yra rekomendacinio pobūdžio.
5. Inžinerinių tinklų išdėstymas, iškėlimas, prisijungimas turi būti fiksinamas statybos projekto stadijoje, kai bus nustatytas inž. tinklų tiekimo poreikis bei gautos inž. tinklų valdytojo prisijungimo sąlygos.
6. Sankryžų, įvažiavimų/išvažiavimų vietos planuojamose gatvėse gali būti keičiamos teritorijų planavimo dokumento, žemės valdos projekto ar statybos projekto stadijoje, išlaikant atstumus bei reikalavimus, nustatytus statybos techniniame reglamente 2.06.04:2014 „Gatvės ir vietinės reikšmės keliai. Bendrieji reikalavimai“.
7. Gatvių pagrindiniai techniniai parametrai, skersinio profilio elementai, išilginis profilis, gatvės ašies trasavimas turi būti fiksinamas statybos projekto stadijoje.

SUTARTINIAI ŽYMĖJIMAI	
SPRENDINIAI	KITI ŽYMĖJIMAI
n - planuojamo žemės sklypo numeris;	Miško žemė.
m - planuojamo žemės sklypo plotas, m²;	Miško kvartalo Nr./miško sklypo Nr.
T - teritorijos naudojimo tipas;	Kelių apsaugos zonos
1 - žemės sklypo naudojimo būdas (būdai).	Elektros tinklų apsaugos zonos
Susisiekimo komunikacijų inžinerinės infrastruktūros plėtrai planuojamo žemės sklypo ribos	Vandens tiekimo ir nuotekų, paviršinių nuotekų tvarkymo infrastruktūros apsaugos zonos
Žemės sklypo dalis, kurią numatoma paimti visuomenės poreikiams	Elektroninių ryšių tinklų elektrotinių ryšių infrastruktūros apsaugos zonos
Numatoma gatvės važiuojamoji dalis	Melioracijos statinių apsaugos zonos
Numatomas dviračių takas	Melioruotos žemės apsaugos zonos
Numatomas pėsčiųjų takas	Esama sklypo riba
Teritorijos, kuriose numatoma miško žemę paversti kitomis naudmenomis	Esama sklypų riba (preliminarūs matavimai)
Koreguojamo TPDR registruoto specialiojo plano galiojimo riba	Gatvės raudonoji linija anksčiau nustatyta
Planuojamos teritorijos riba	
Tauragės r. sav. - Tauragės m. sav. riba	
Naikinama anksčiau nustatyta gatvės raudonoji linija	
Planuojama gatvės raudonoji linija	
Numatoma gatvės centro ašis	

ATESTATO NR.	 Projekavimo paslaugos +370 675 43255 INFO@POLIPLAN.LT				OBJEKTO PAVADINIMAS INFRASTRUKTŪROS PLĖTROS SPECIALIOJO PLANO DALIES KOREGAVIMAS		
	TPV 0029	TPV	V. LADYGIENĖ	2025-10-22	DOKUMENTO PAVADINIMAS		LAIDA
	Reng. inž.	P. LADYGA			PAGRINDINIS BRĖŽINYS M 1:1000		A2 0
ETAPAS	ORGANIZATORIUS				DOKUMENTO ŽYMUO		LAPAS LAPŲ
DTP	Tauragės rajono savivaldybės administracijos direktorius				250703-TRS-STP2-PB		1 2

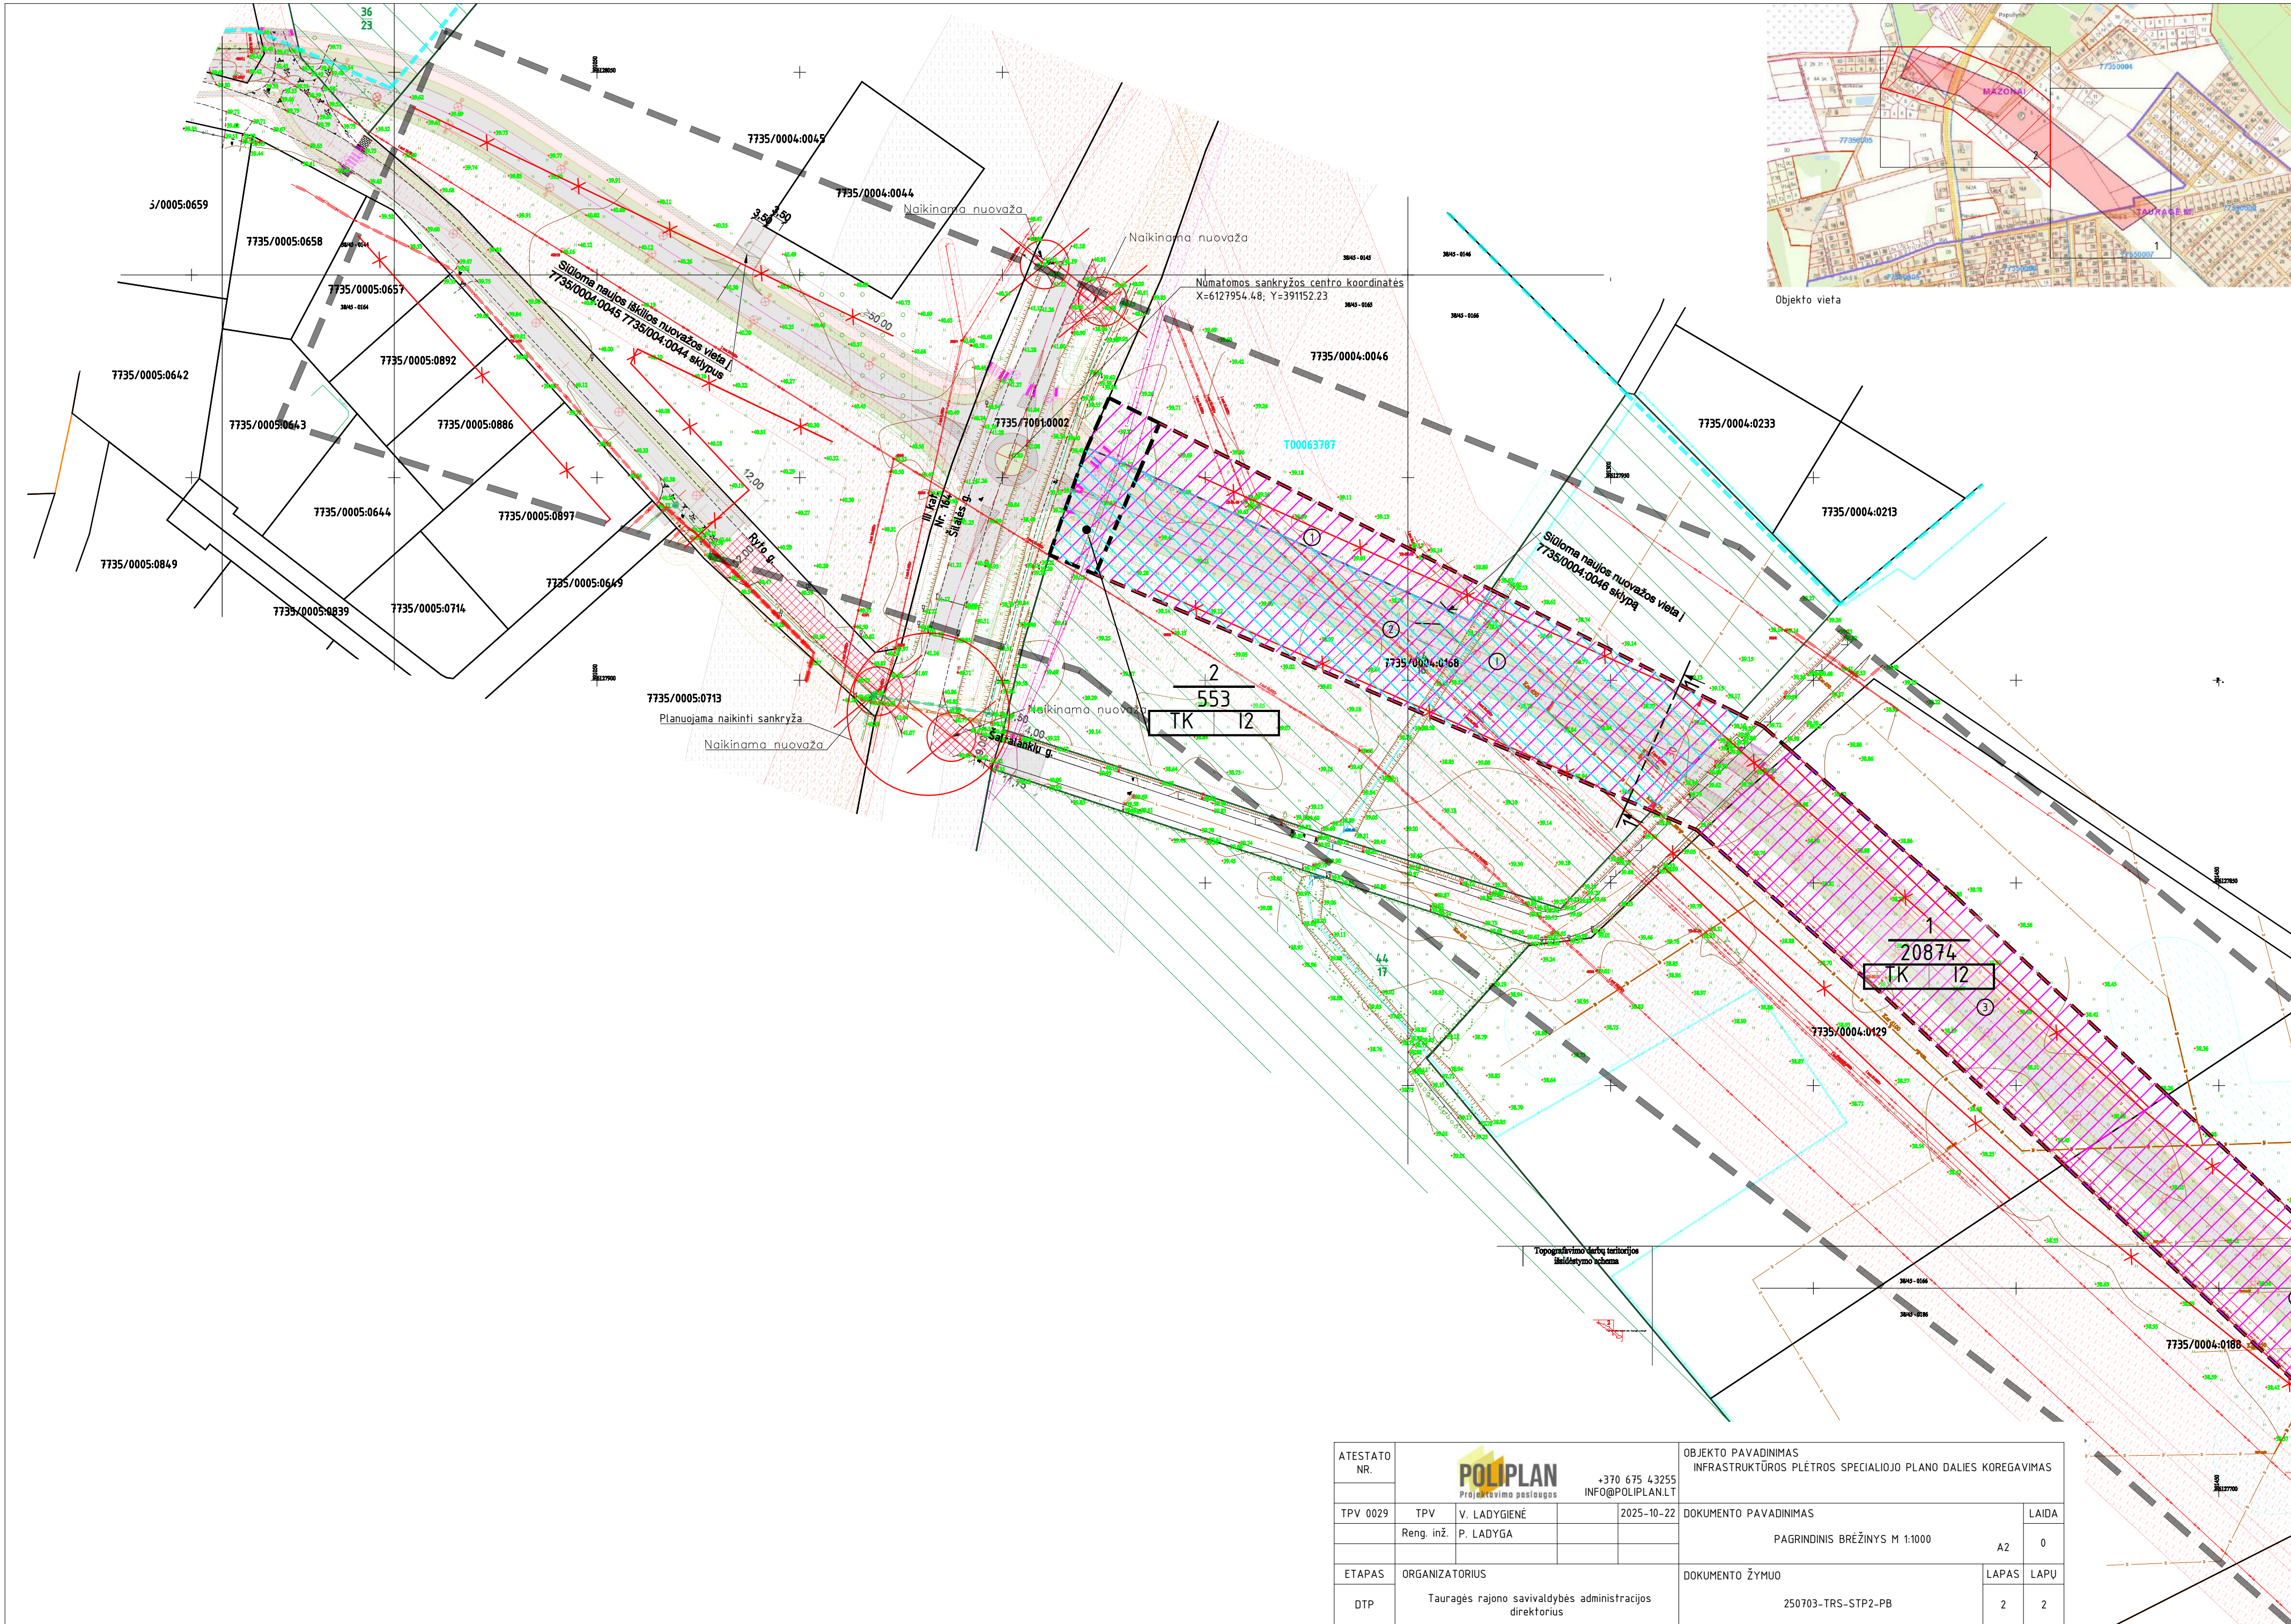

ATESTATO NR.	POLIPLAN Projekavimo paslaugos +370 675 43255 INFO@POLIPLAN.LT			OBJEKTO PAVADINIMAS INFRASTRUKTŪROS PLĖTROS SPECIALIOJO PLANO DALIES KOREGAVIMAS		
TPV 0029	TPV	V. LADYGIENĖ	2025-10-22	DOKUMENTO PAVADINIMAS		LAIDA
	Reng. inž.	P. LADYGA		PAGRINDINIS BRĖŽINYS M 1:1000		0
ETAPAS	ORGANIZATORIUS			DOKUMENTO ŽYMUO		LAPAS LAPŲ
DTP	Tauragės rajono savivaldybės administracijos direktorius			250703-TRS-STP2-PB		2 2