



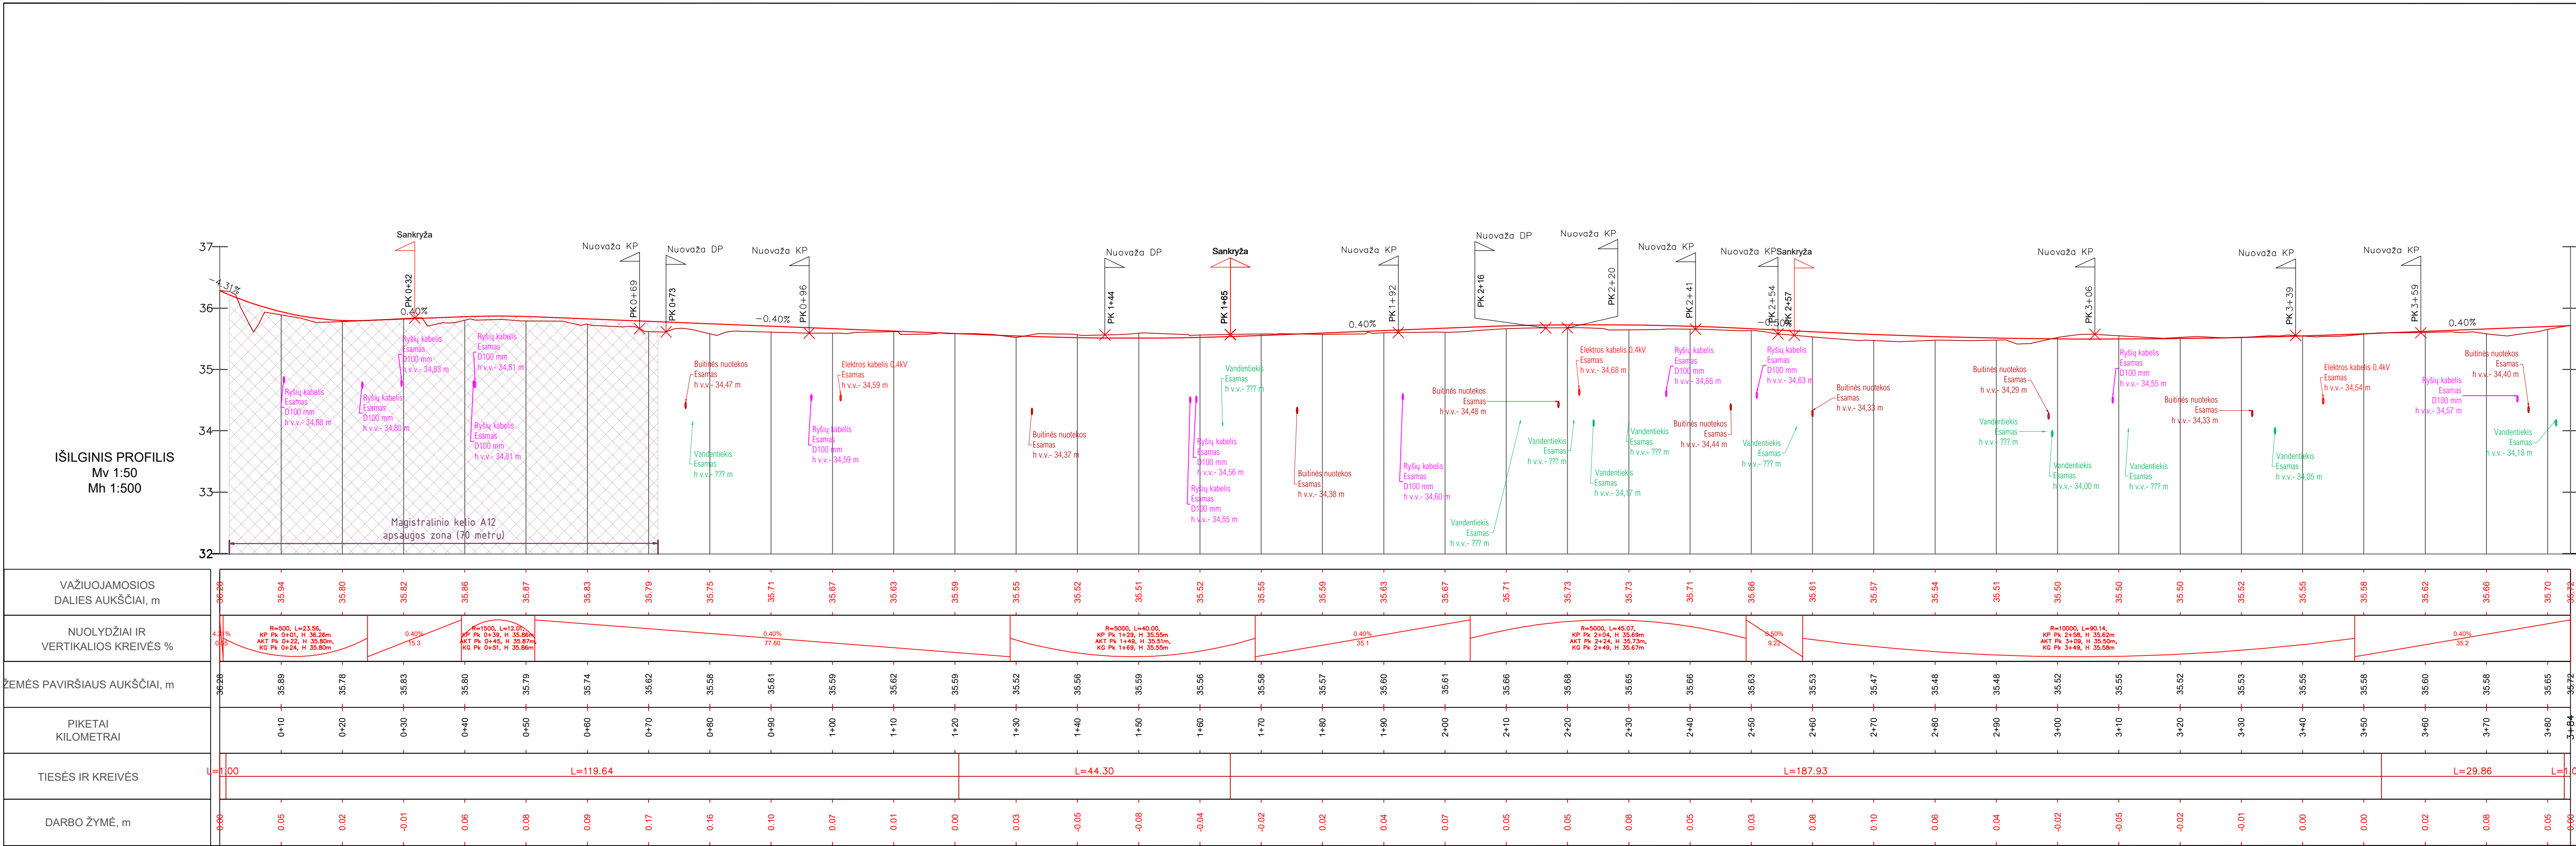

IŠILGINIS PROFILIS
Mv 1:50
Mh 1:500

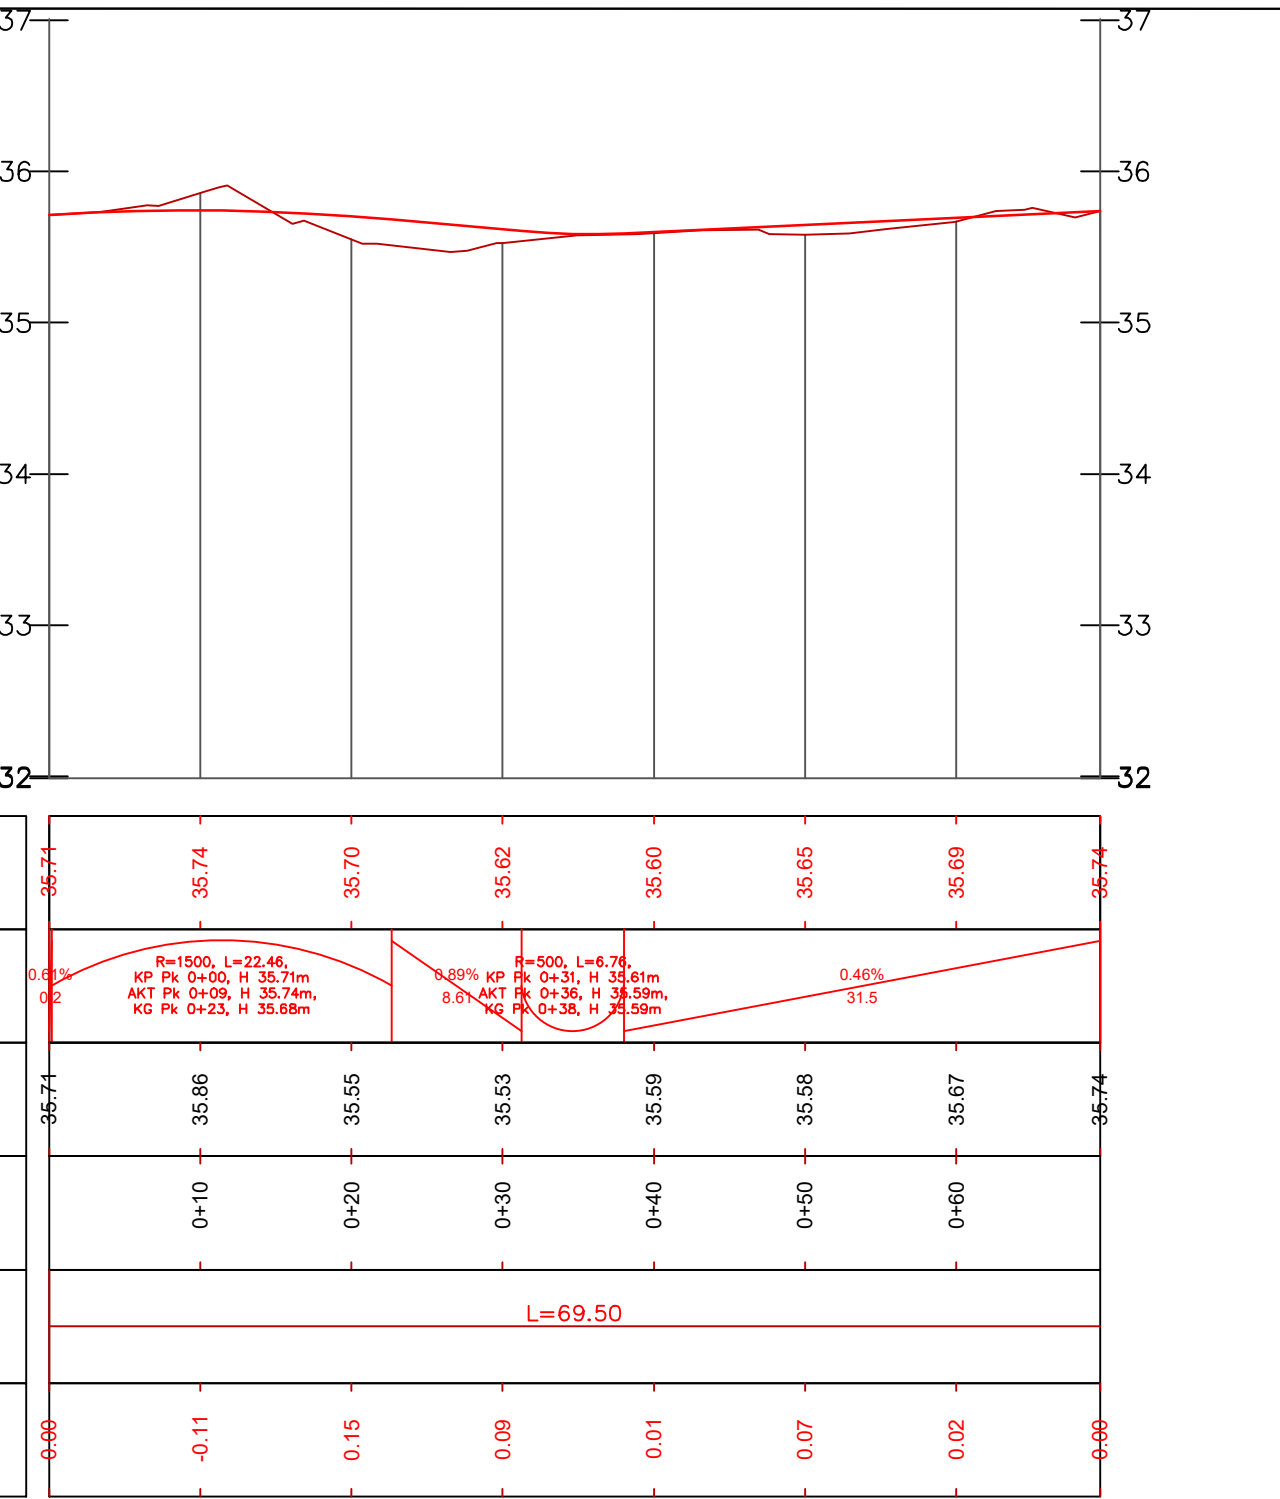

PROJEKCTINIAI DUOMENYS	VAŽIUOJAMOSIOS DALIES AUKŠČIAI, m
	NUOLYDŽIAI IR VERTIKALIOS KREIVĖS %
ŽEMĖS PAVIRŠIAUS AUKŠČIAI, m	
PIKETAI KILOMETRAI	
TIESĖS IR KREIVĖS	
DARBO ŽYMĖ, m	

0	2026	PROJEKTIINIAMS PASIŪLYMAMS			
Laida	Data	Laidos statusas keitimo priežastis (jei taikoma)			
Kval. patv. dok. Nr.	 Susisiekimo ministerija	KOMPLEKSAS/PROJEKTO PAVADINIMAS			
13931		M. Mačernio g., Tauragės m. Tauragės r. sav., rekonstrukcijos ir paviršinių nuotekų tinklų statybos projektas			
23861		Projekciniai pasiūlymai Susisiekimo, miesto gatvių dalis dalis			
		DOKUMENTO PAVADINIMAS			Laida
		Išilginiai profiliai M1:500			0
	SPV	M. Gaigalas			
	SPDV	M. Gaigalas			
	INŽ.	Ž. Dijokas			
LT	STATYTOJAS IR (ARBA) UŽSAKOVAS Tauragės rajono savivaldybė (Tauragės rajono savivaldybės administracija)			DOKUMENTO ŽYMUO P2605-XX-PP.SMG-BR-06	Lapas 1 Lapu 1

